


# Схеми електричних підключень

---


Підключення автоматики до конвекторів з вентиляторами 24V

**СХЕМА ПІДКЛЮЧЕННЯ АВТОМАТИКИ ДО КОНВЕКТОРІВ  
З 3-ДРОВОНИМИ ВЕНТИЛЯТОРАМИ 24V ТА ТЕРМОСТАТОМ SIEMENS**

**БЕЗ ТЕРМОПРИВОДА**

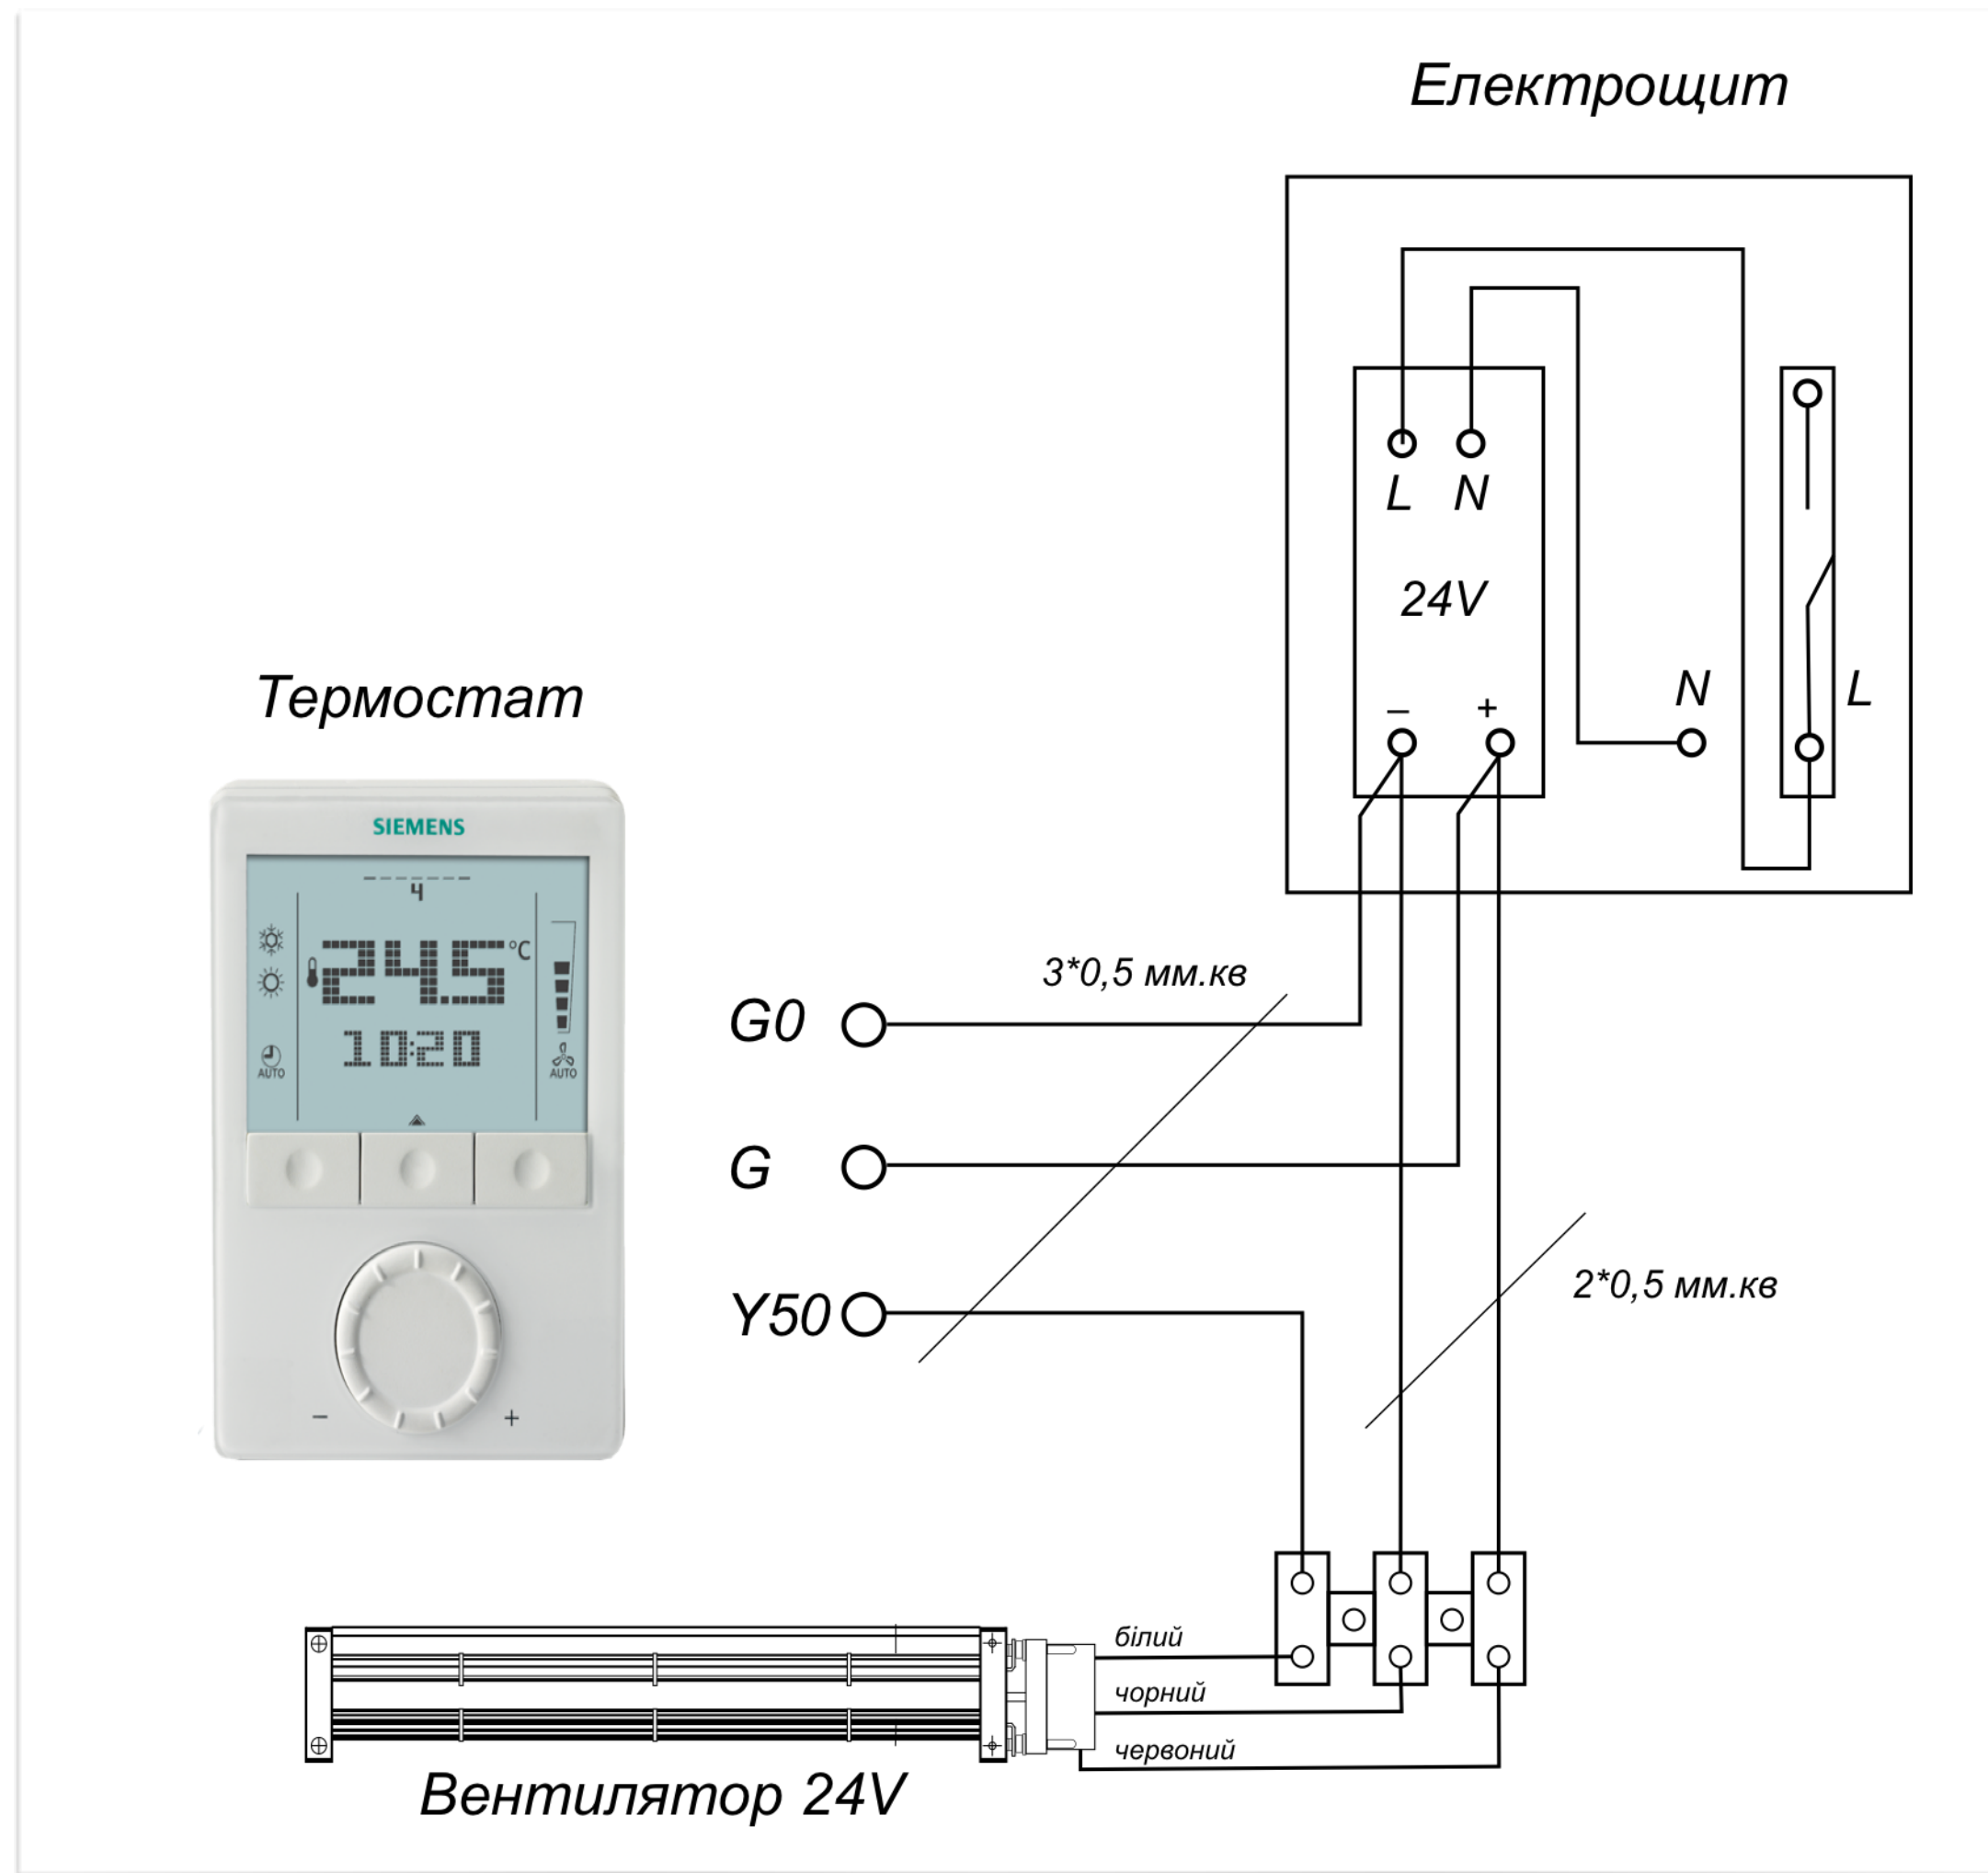



**З ТЕРМОПРИВОДОМ**

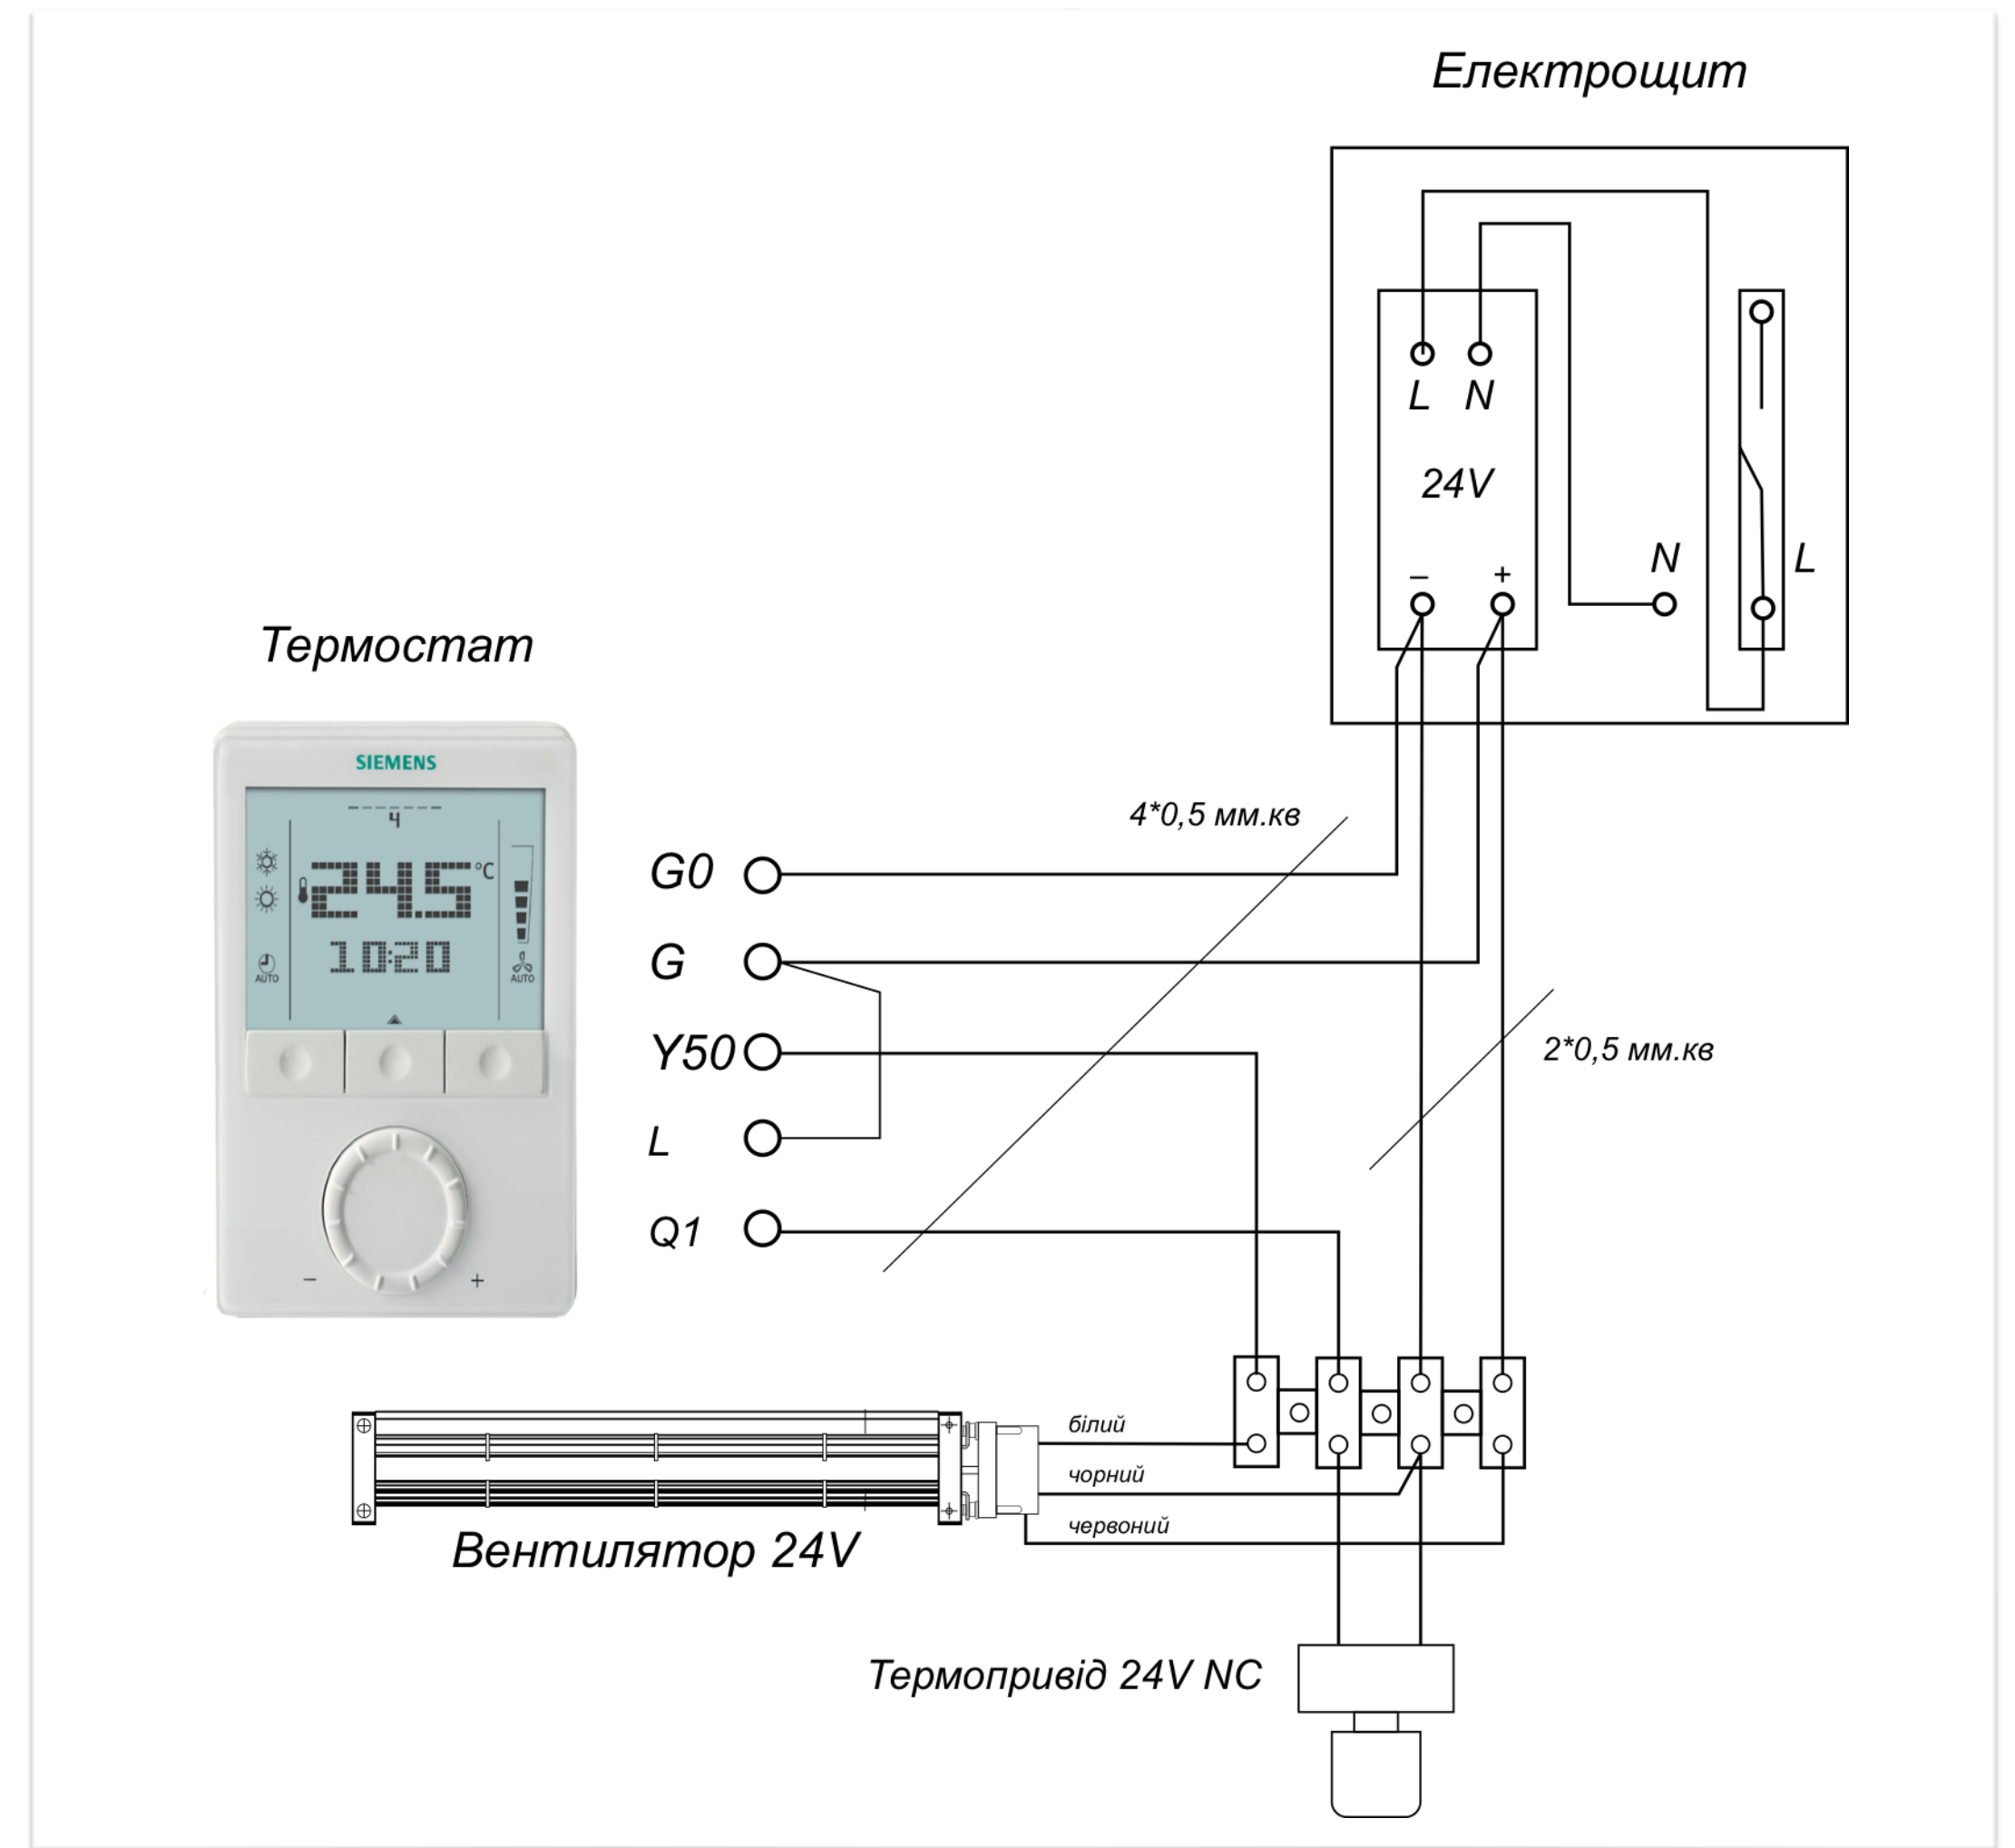

**СХЕМА ПІДКЛЮЧЕННЯ АВТОМАТИКИ ДО КОНВЕКТОРІВ  
З 3-ДРОВОНИМИ ВЕНТИЛЯТОРАМИ 24V ТА ТЕРМОСТАТОМ SIEMENS**

**БЕЗ ТЕРМОПРИВОДА**



**З ТЕРМОПРИВОДОМ**

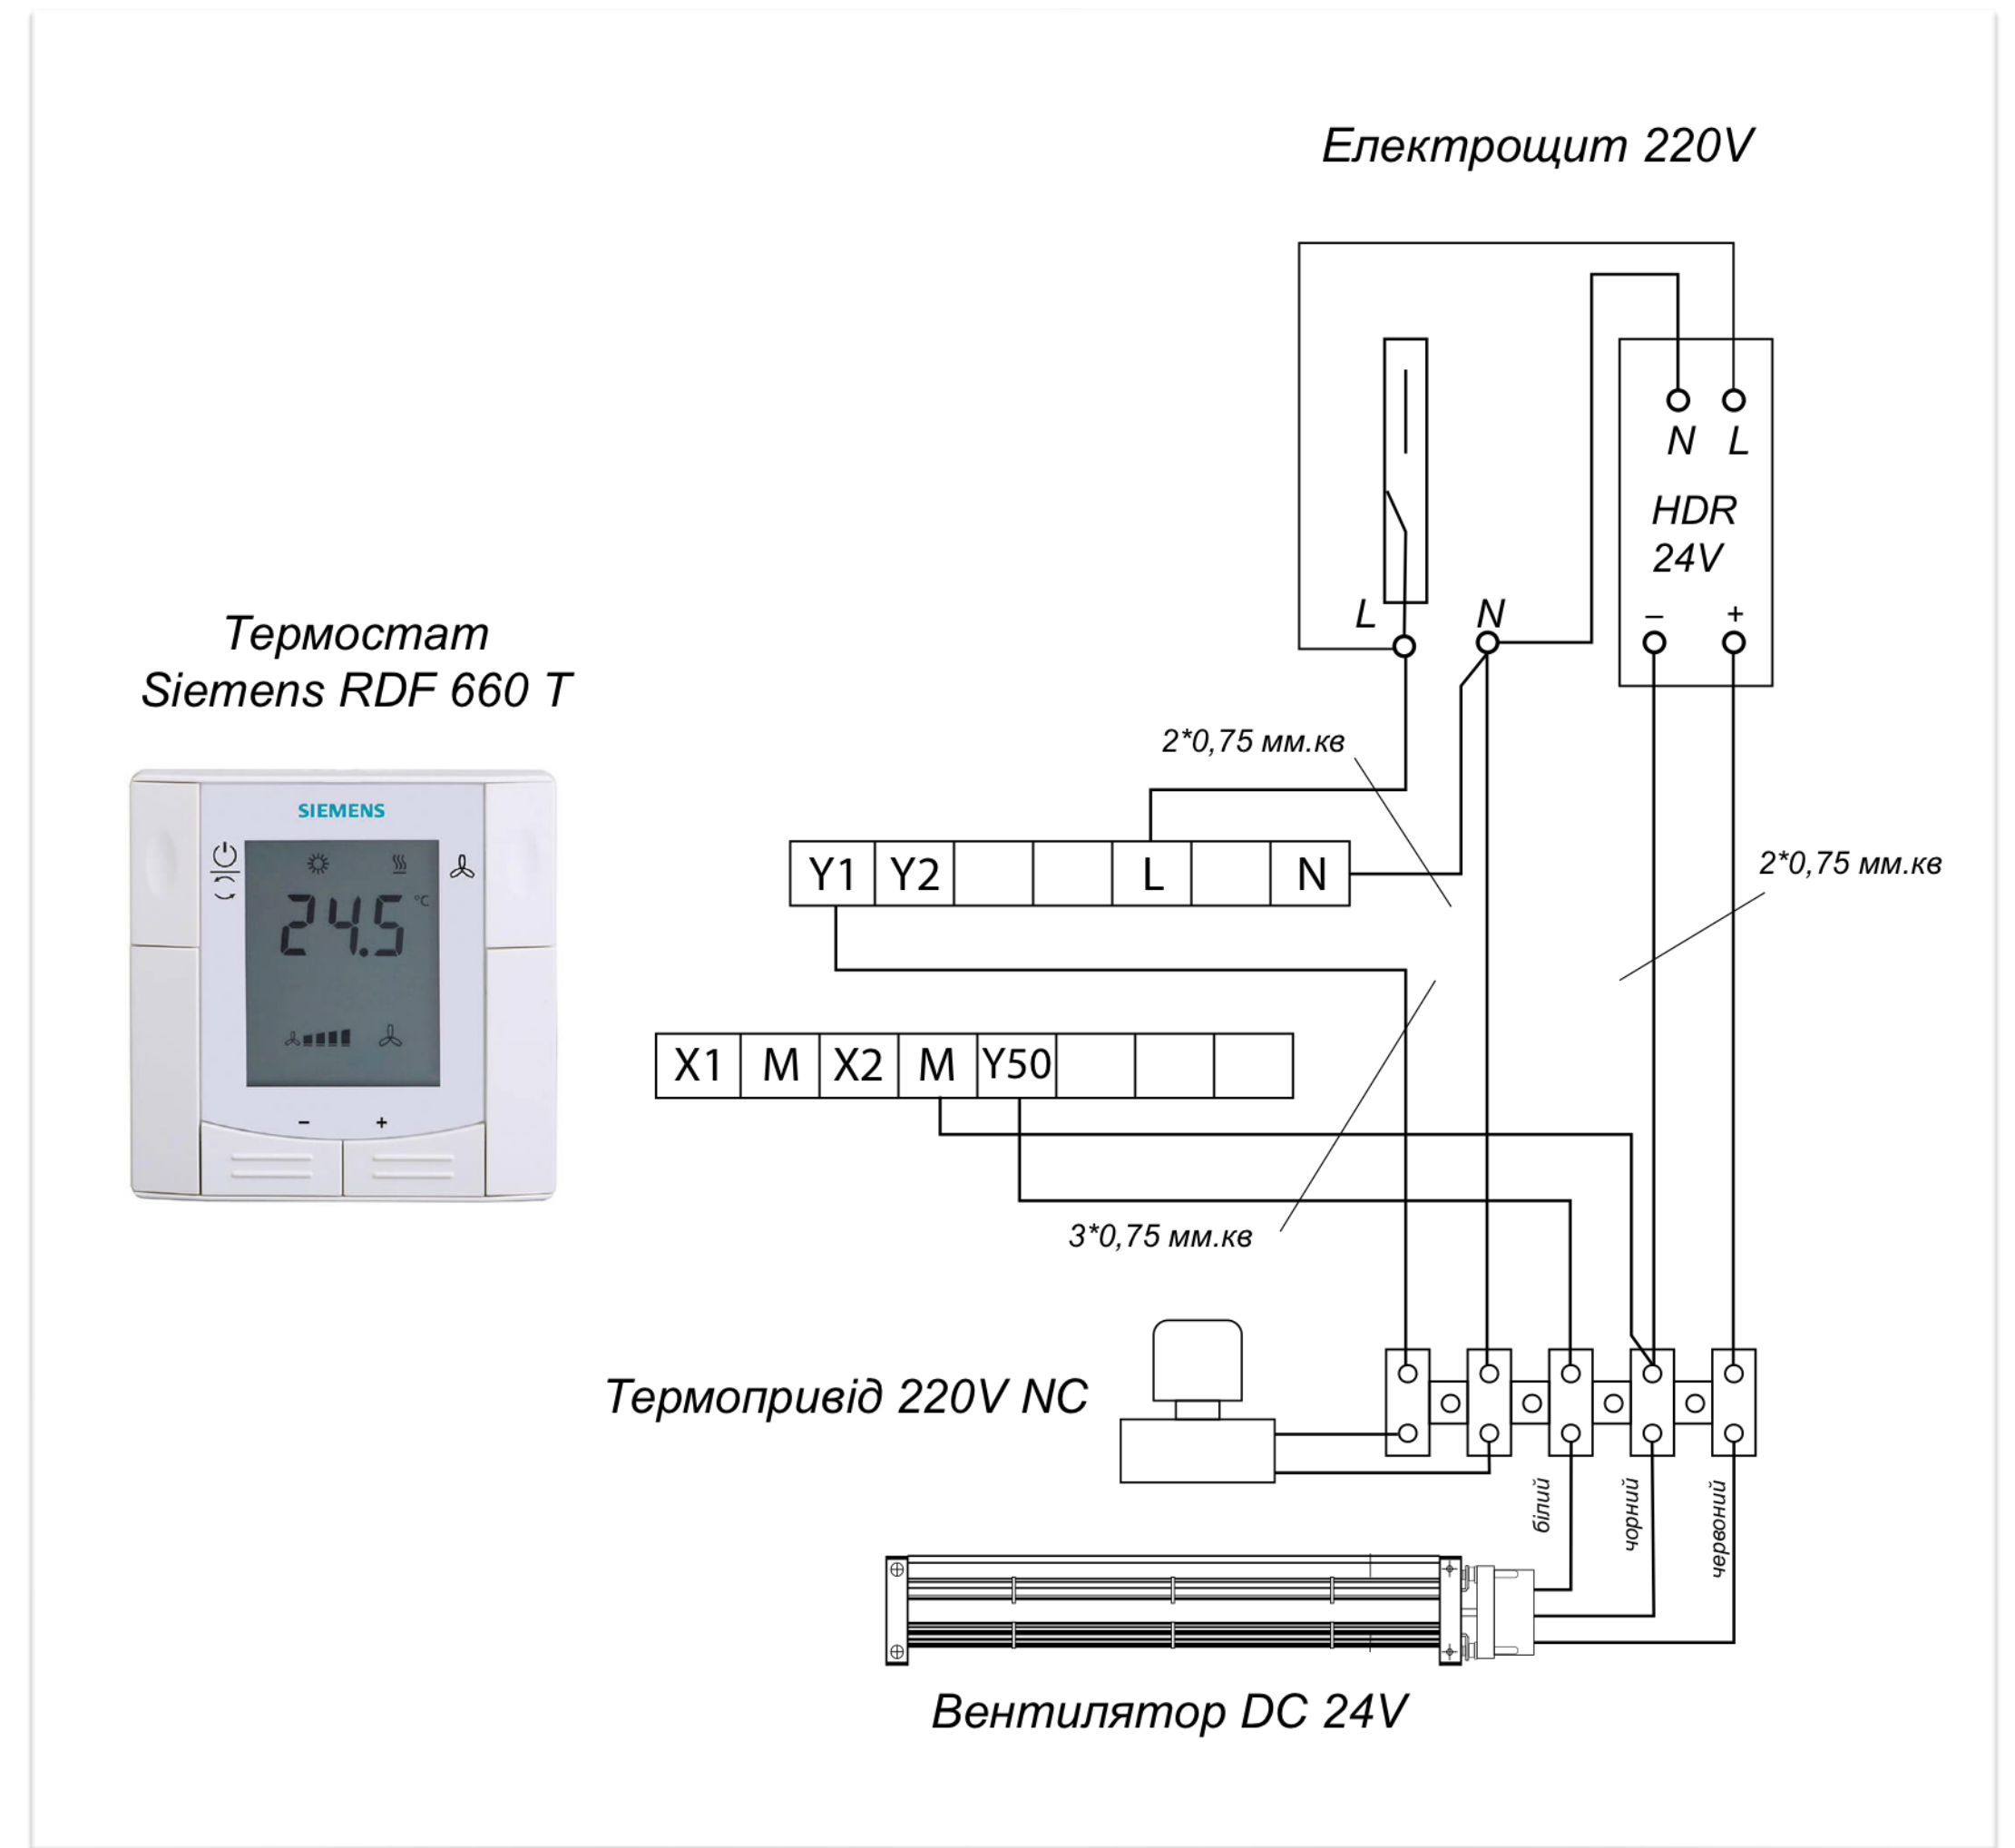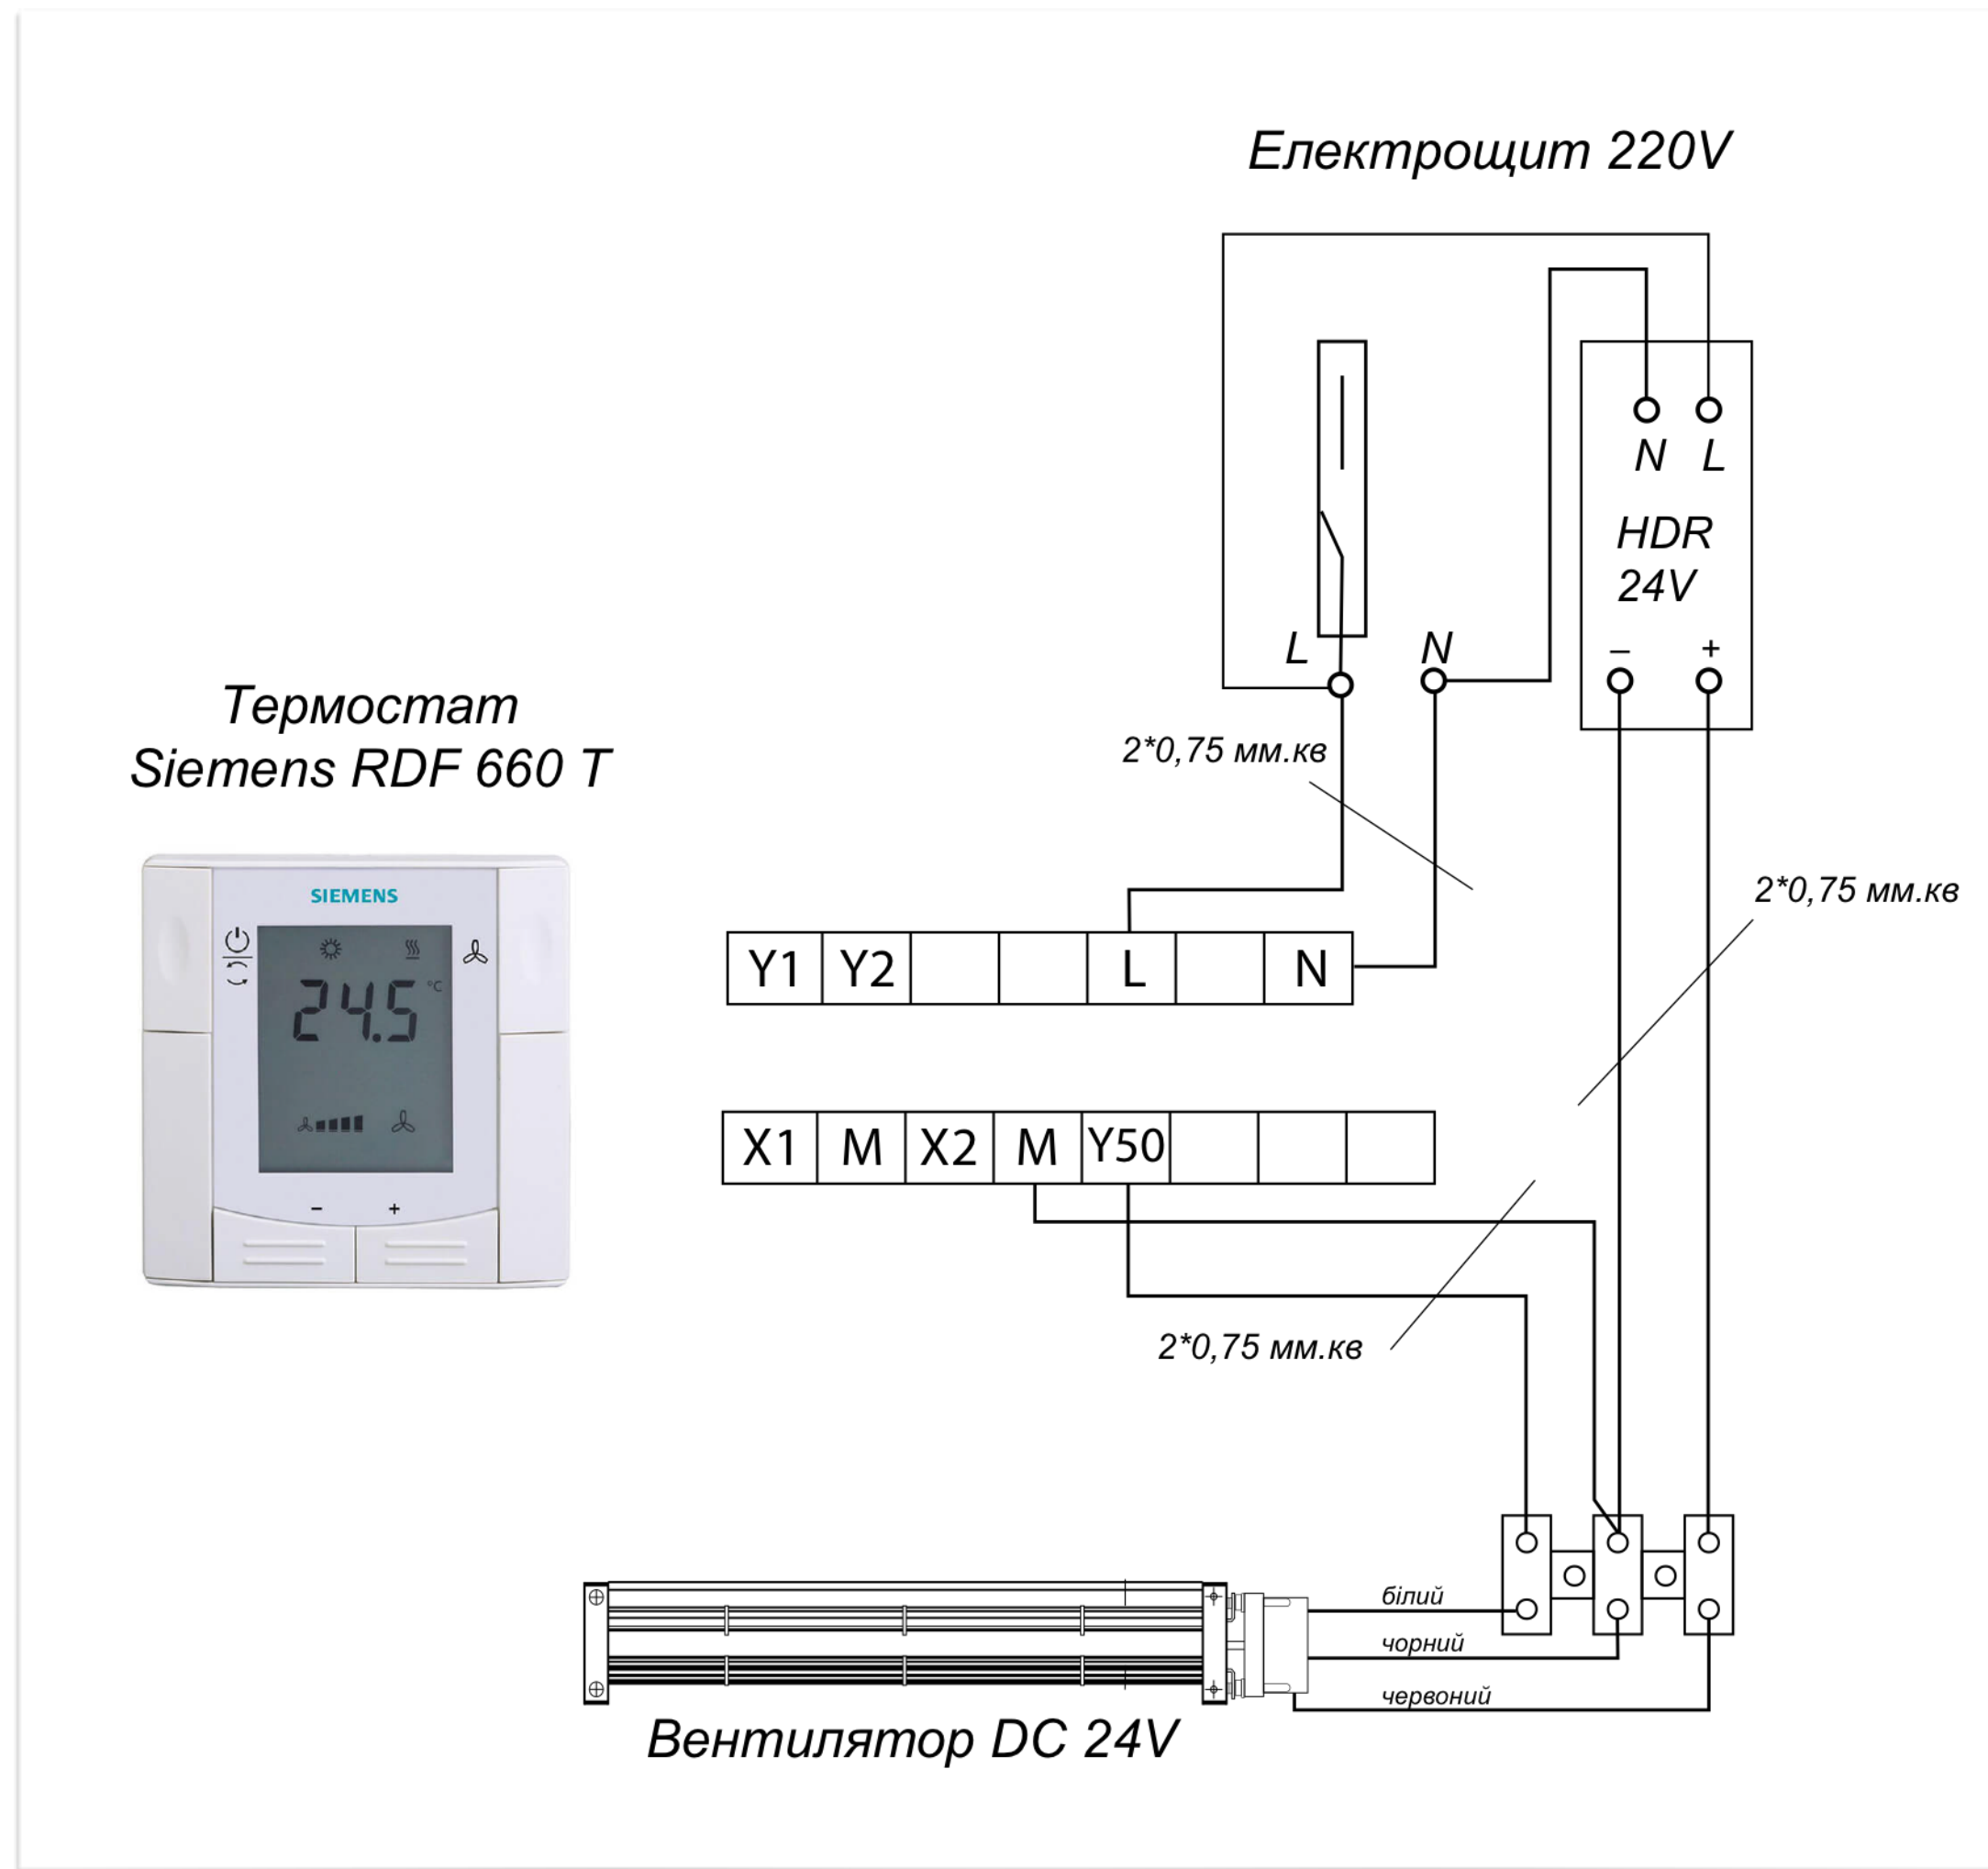

**СХЕМА ПІДКЛЮЧЕННЯ АВТОМАТИКИ ДО КОНВЕКТОРІВ  
З 3-ДРОТОВИМИ ВЕНТИЛЯТОРАМИ 24V ТА ТЕРМОСТАТОМ MYCOND BLOCK 24V**

**БЕЗ ТЕРМОПРИВОДА**

**З ТЕРМОПРИВОДОМ**

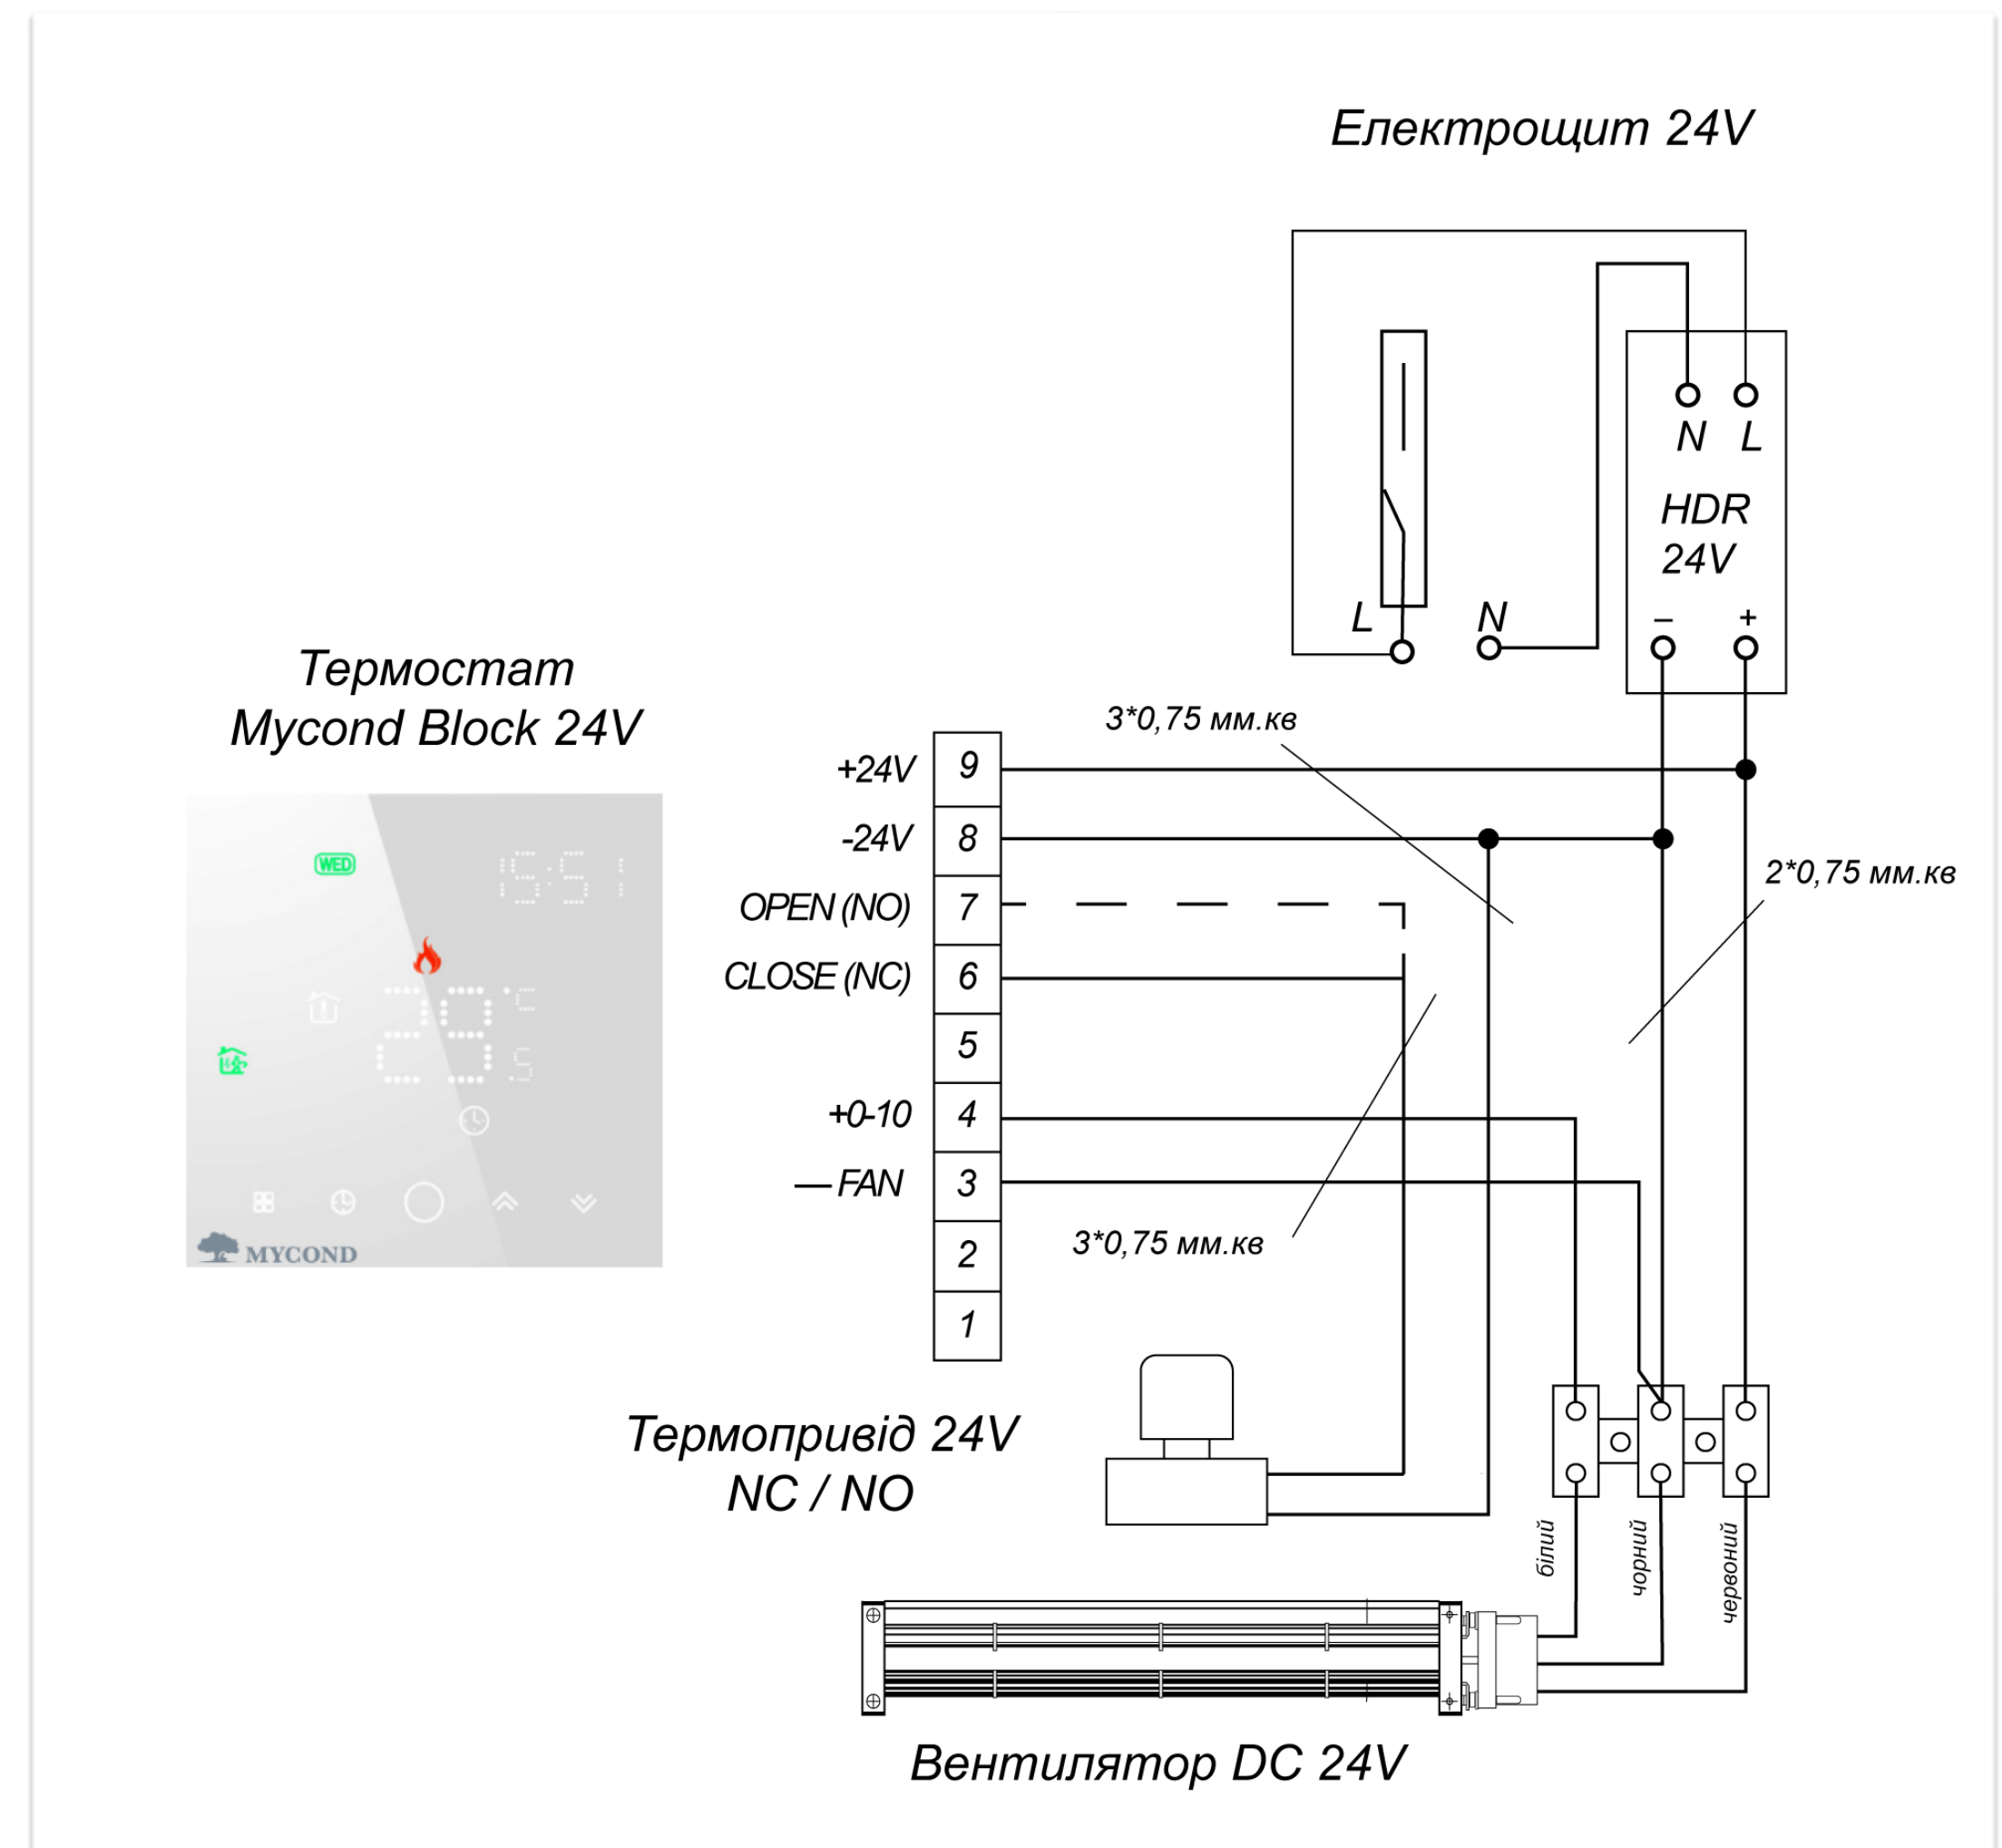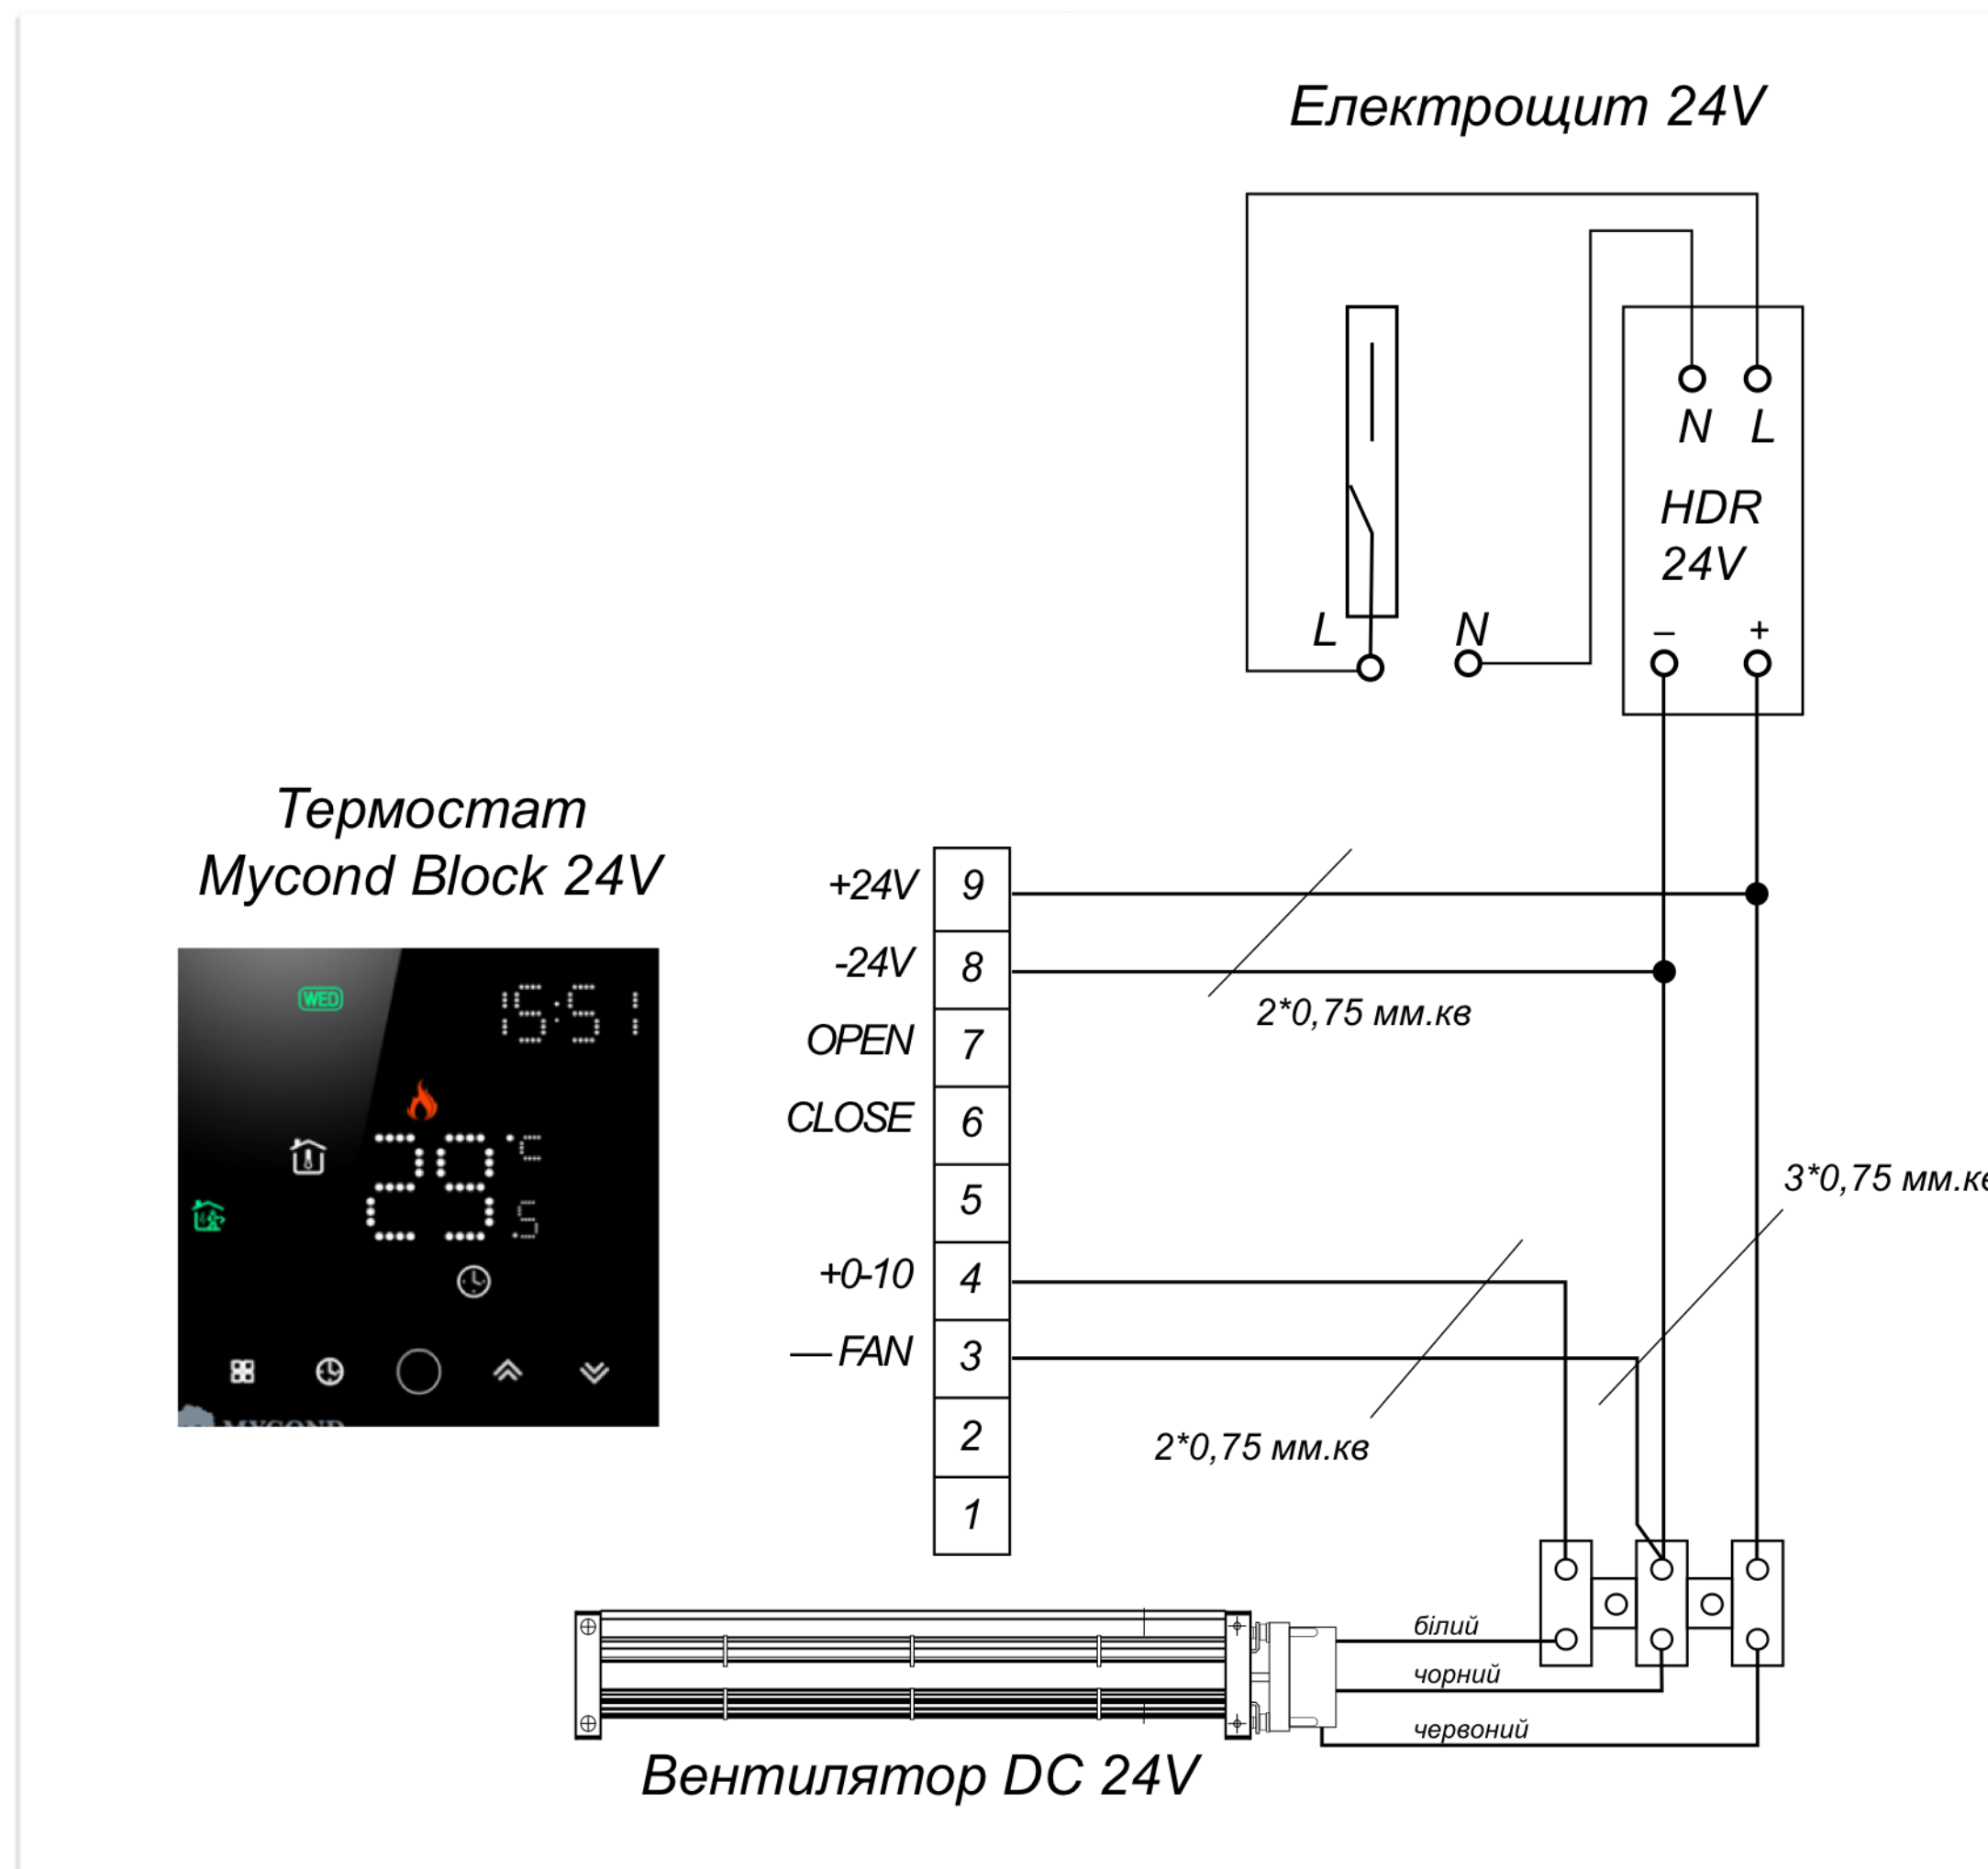

**СХЕМА ПІДКЛЮЧЕННЯ АВТОМАТИКИ ДО КОНВЕКТОРІВ  
З 3-ДРОВОНИМИ ВЕНТИЛЯТОРАМИ 24V ТА ТЕРМОСТАТОМ MYCOND BLOCK 220V**

**БЕЗ ТЕРМОПРИВОДА**

**З ТЕРМОПРИВОДОМ**




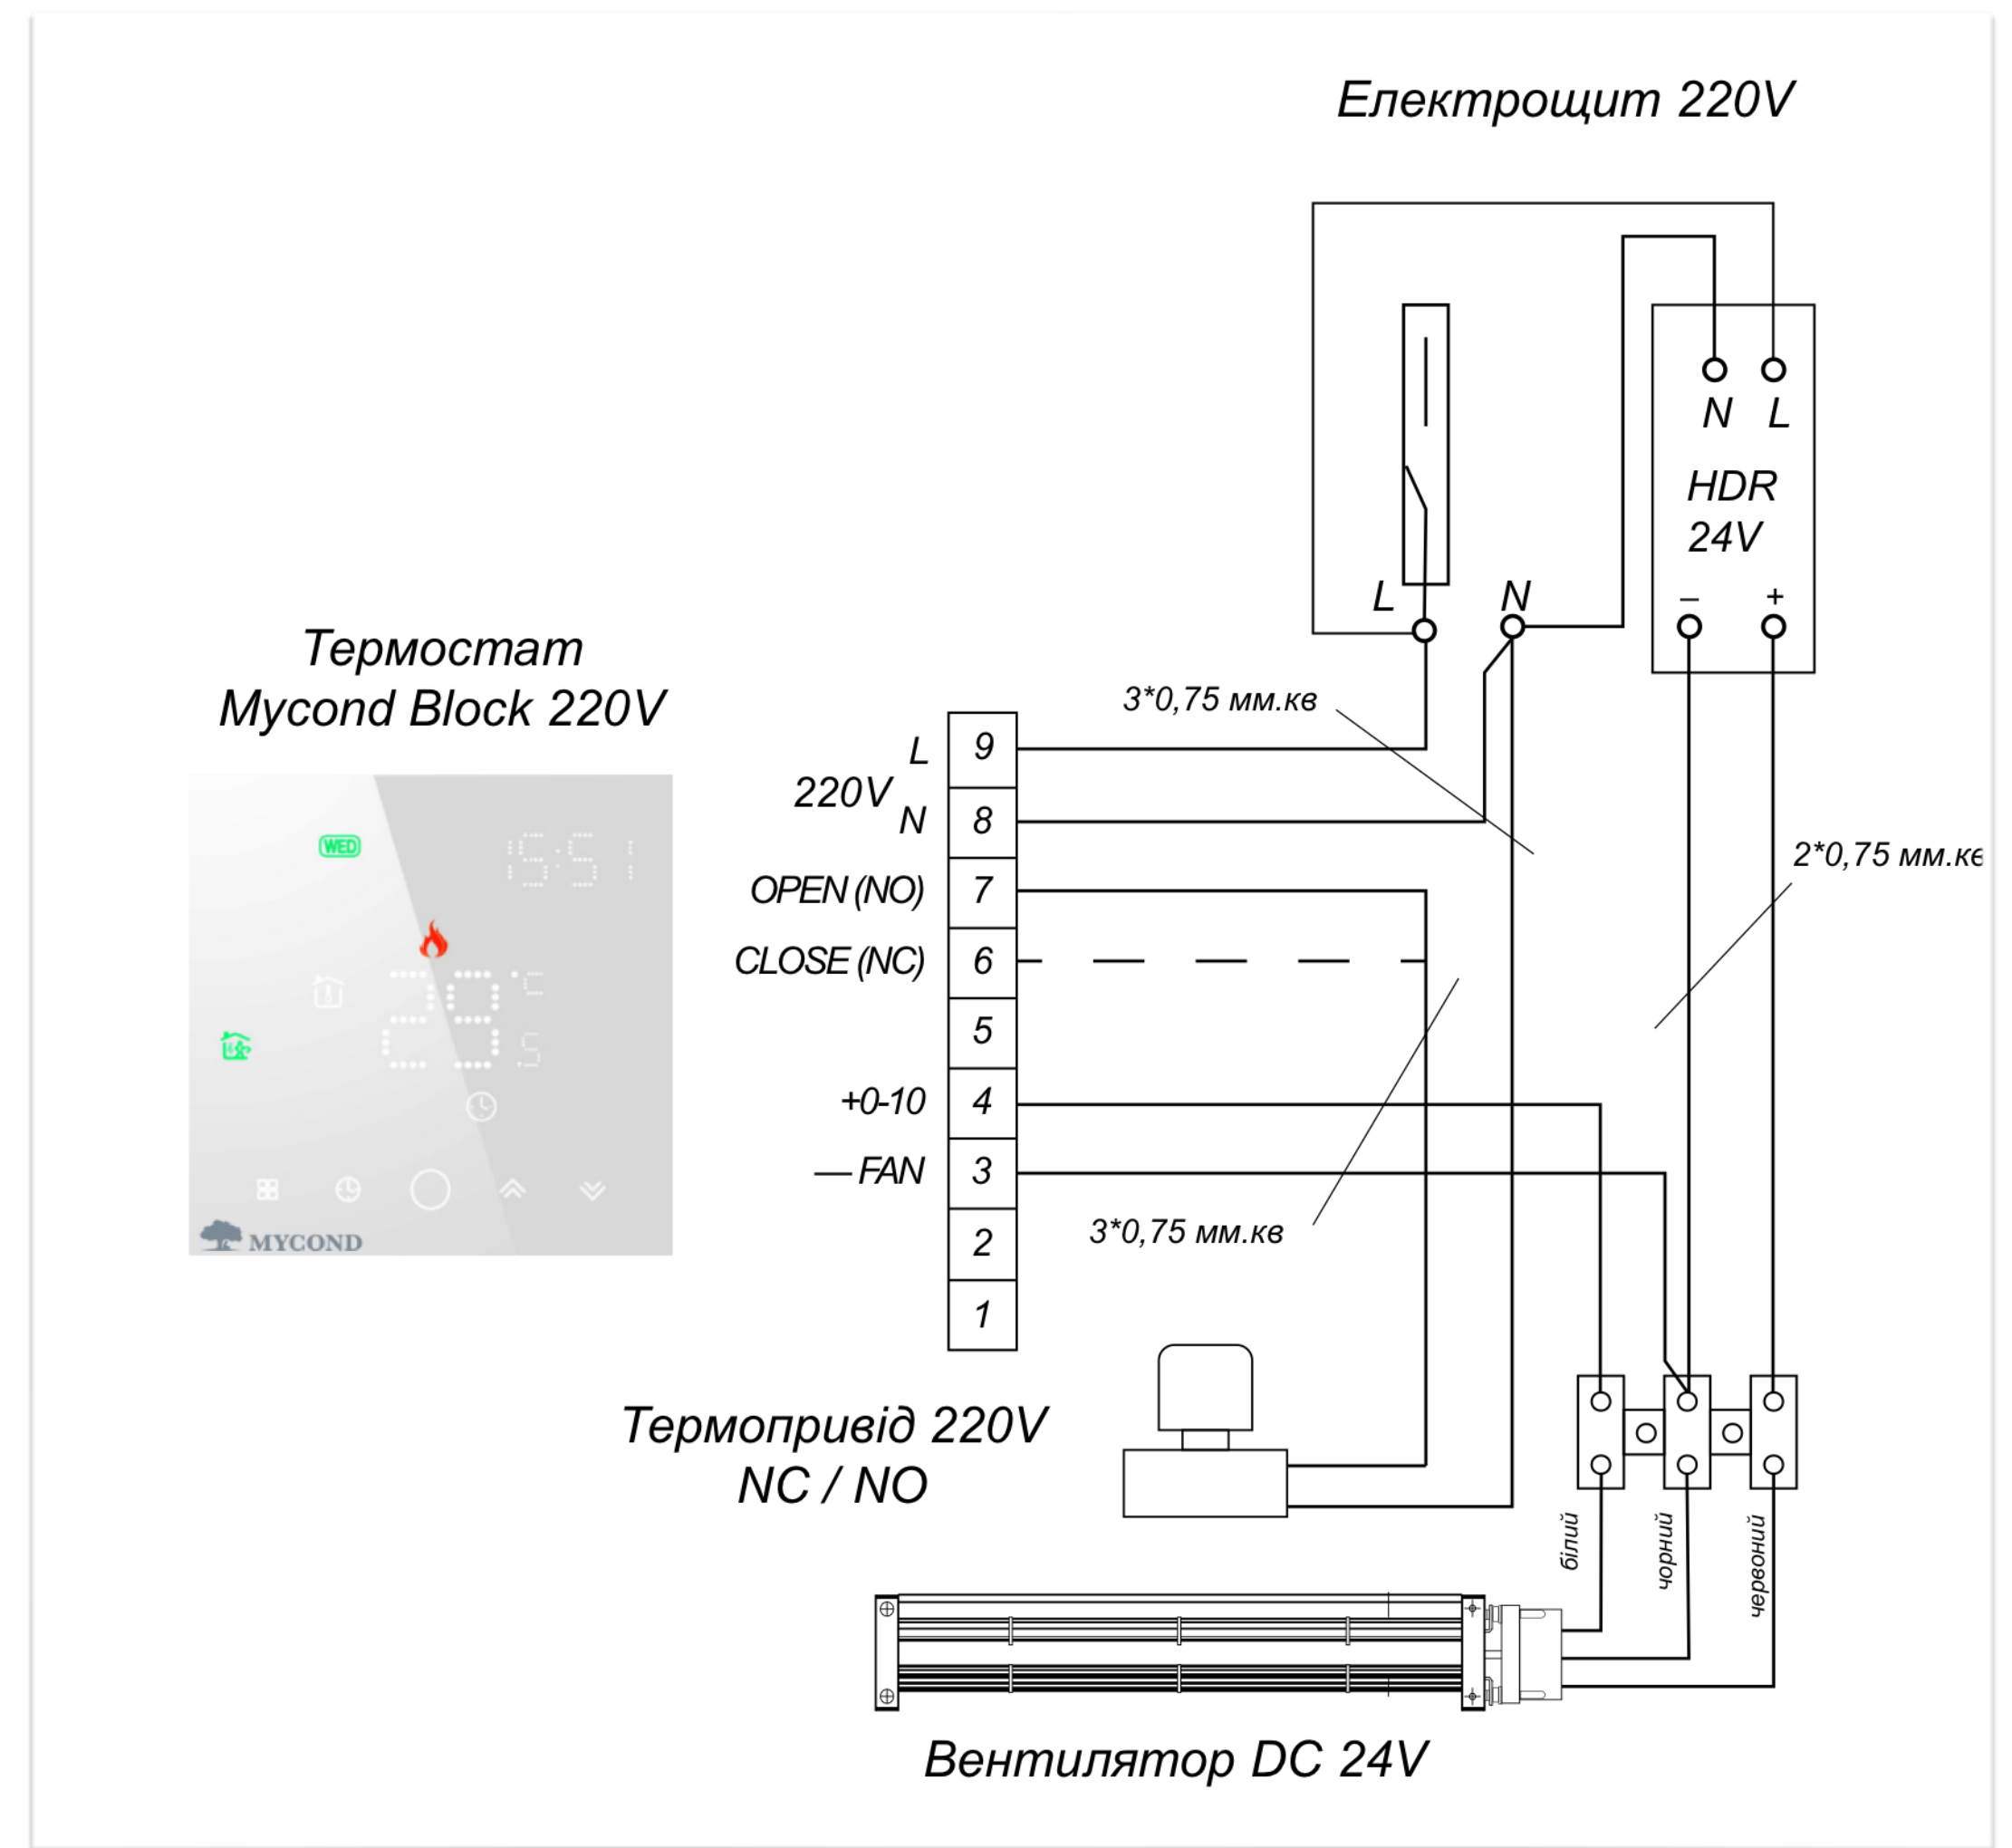




СХЕМА ПІДКЛЮЧЕННЯ АВТОМАТИКИ ДО КОНВЕКТОРІВ  
З 3-ДРОВОНИМИ ВЕНТИЛЯТОРАМИ 24V ТА ТЕРМОСТАТОМ FANCOIL

БЕЗ ТЕРМОПРИВОДА

З ТЕРМОПРИВОДОМ

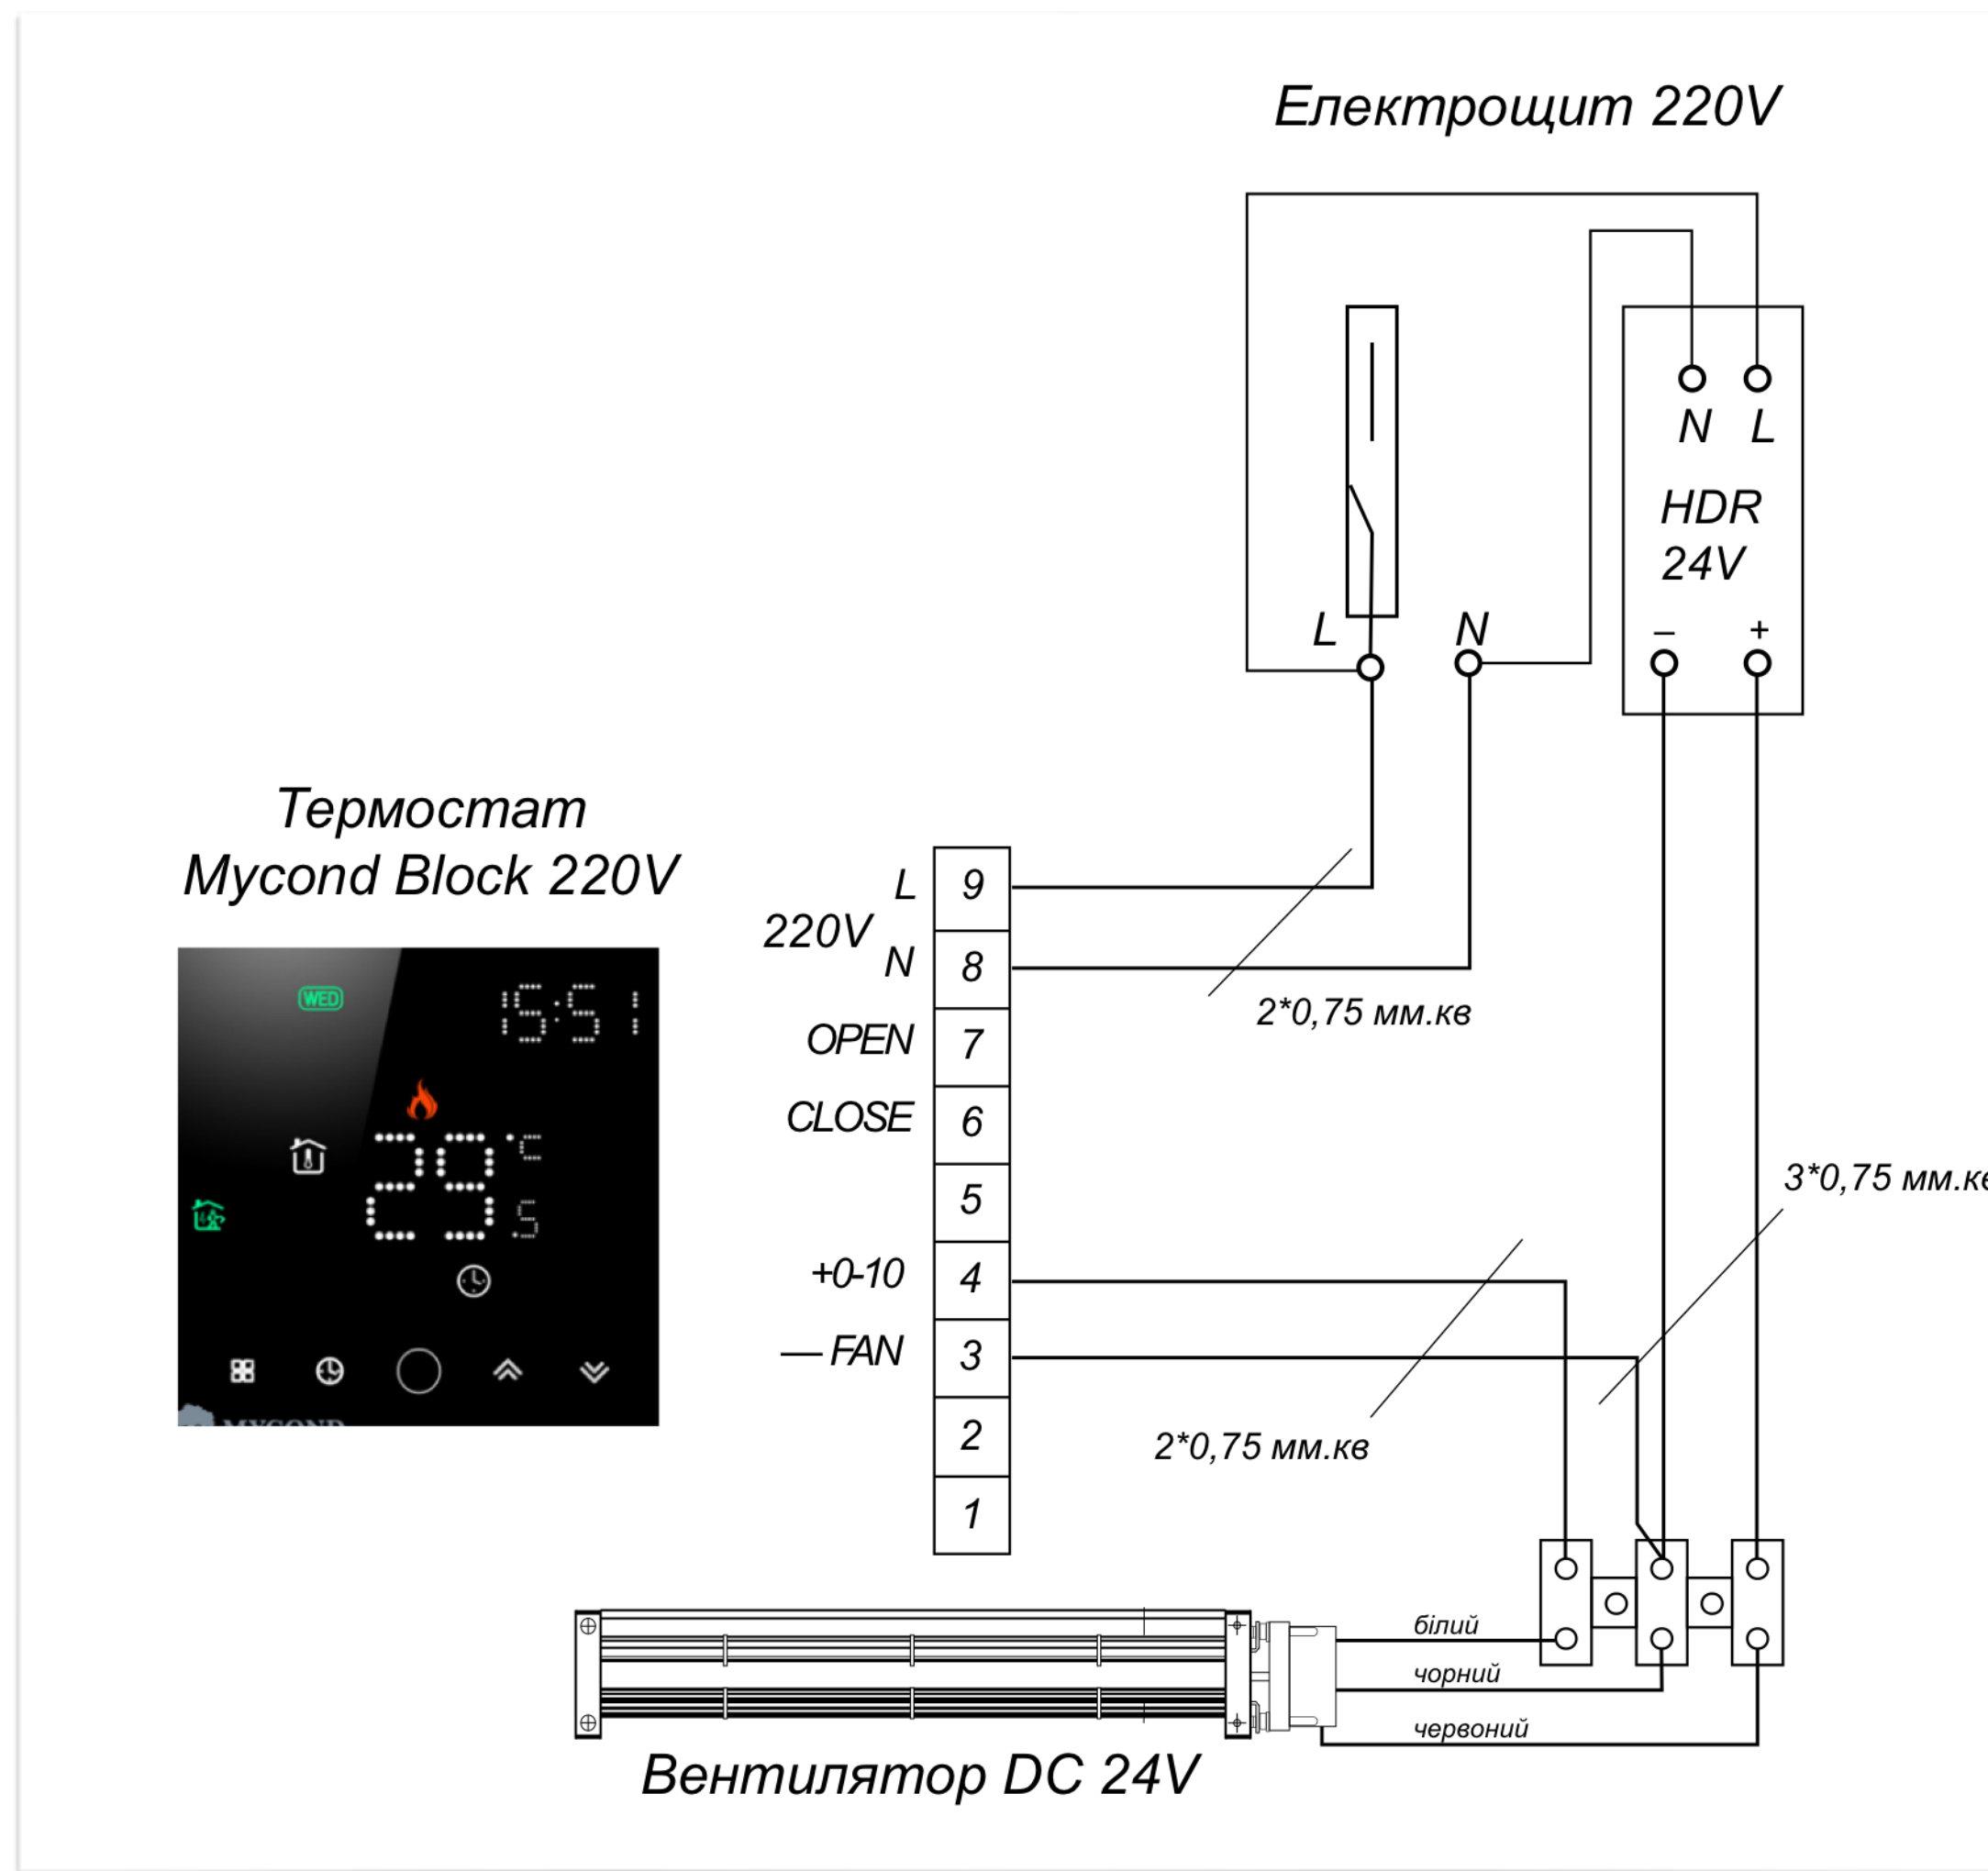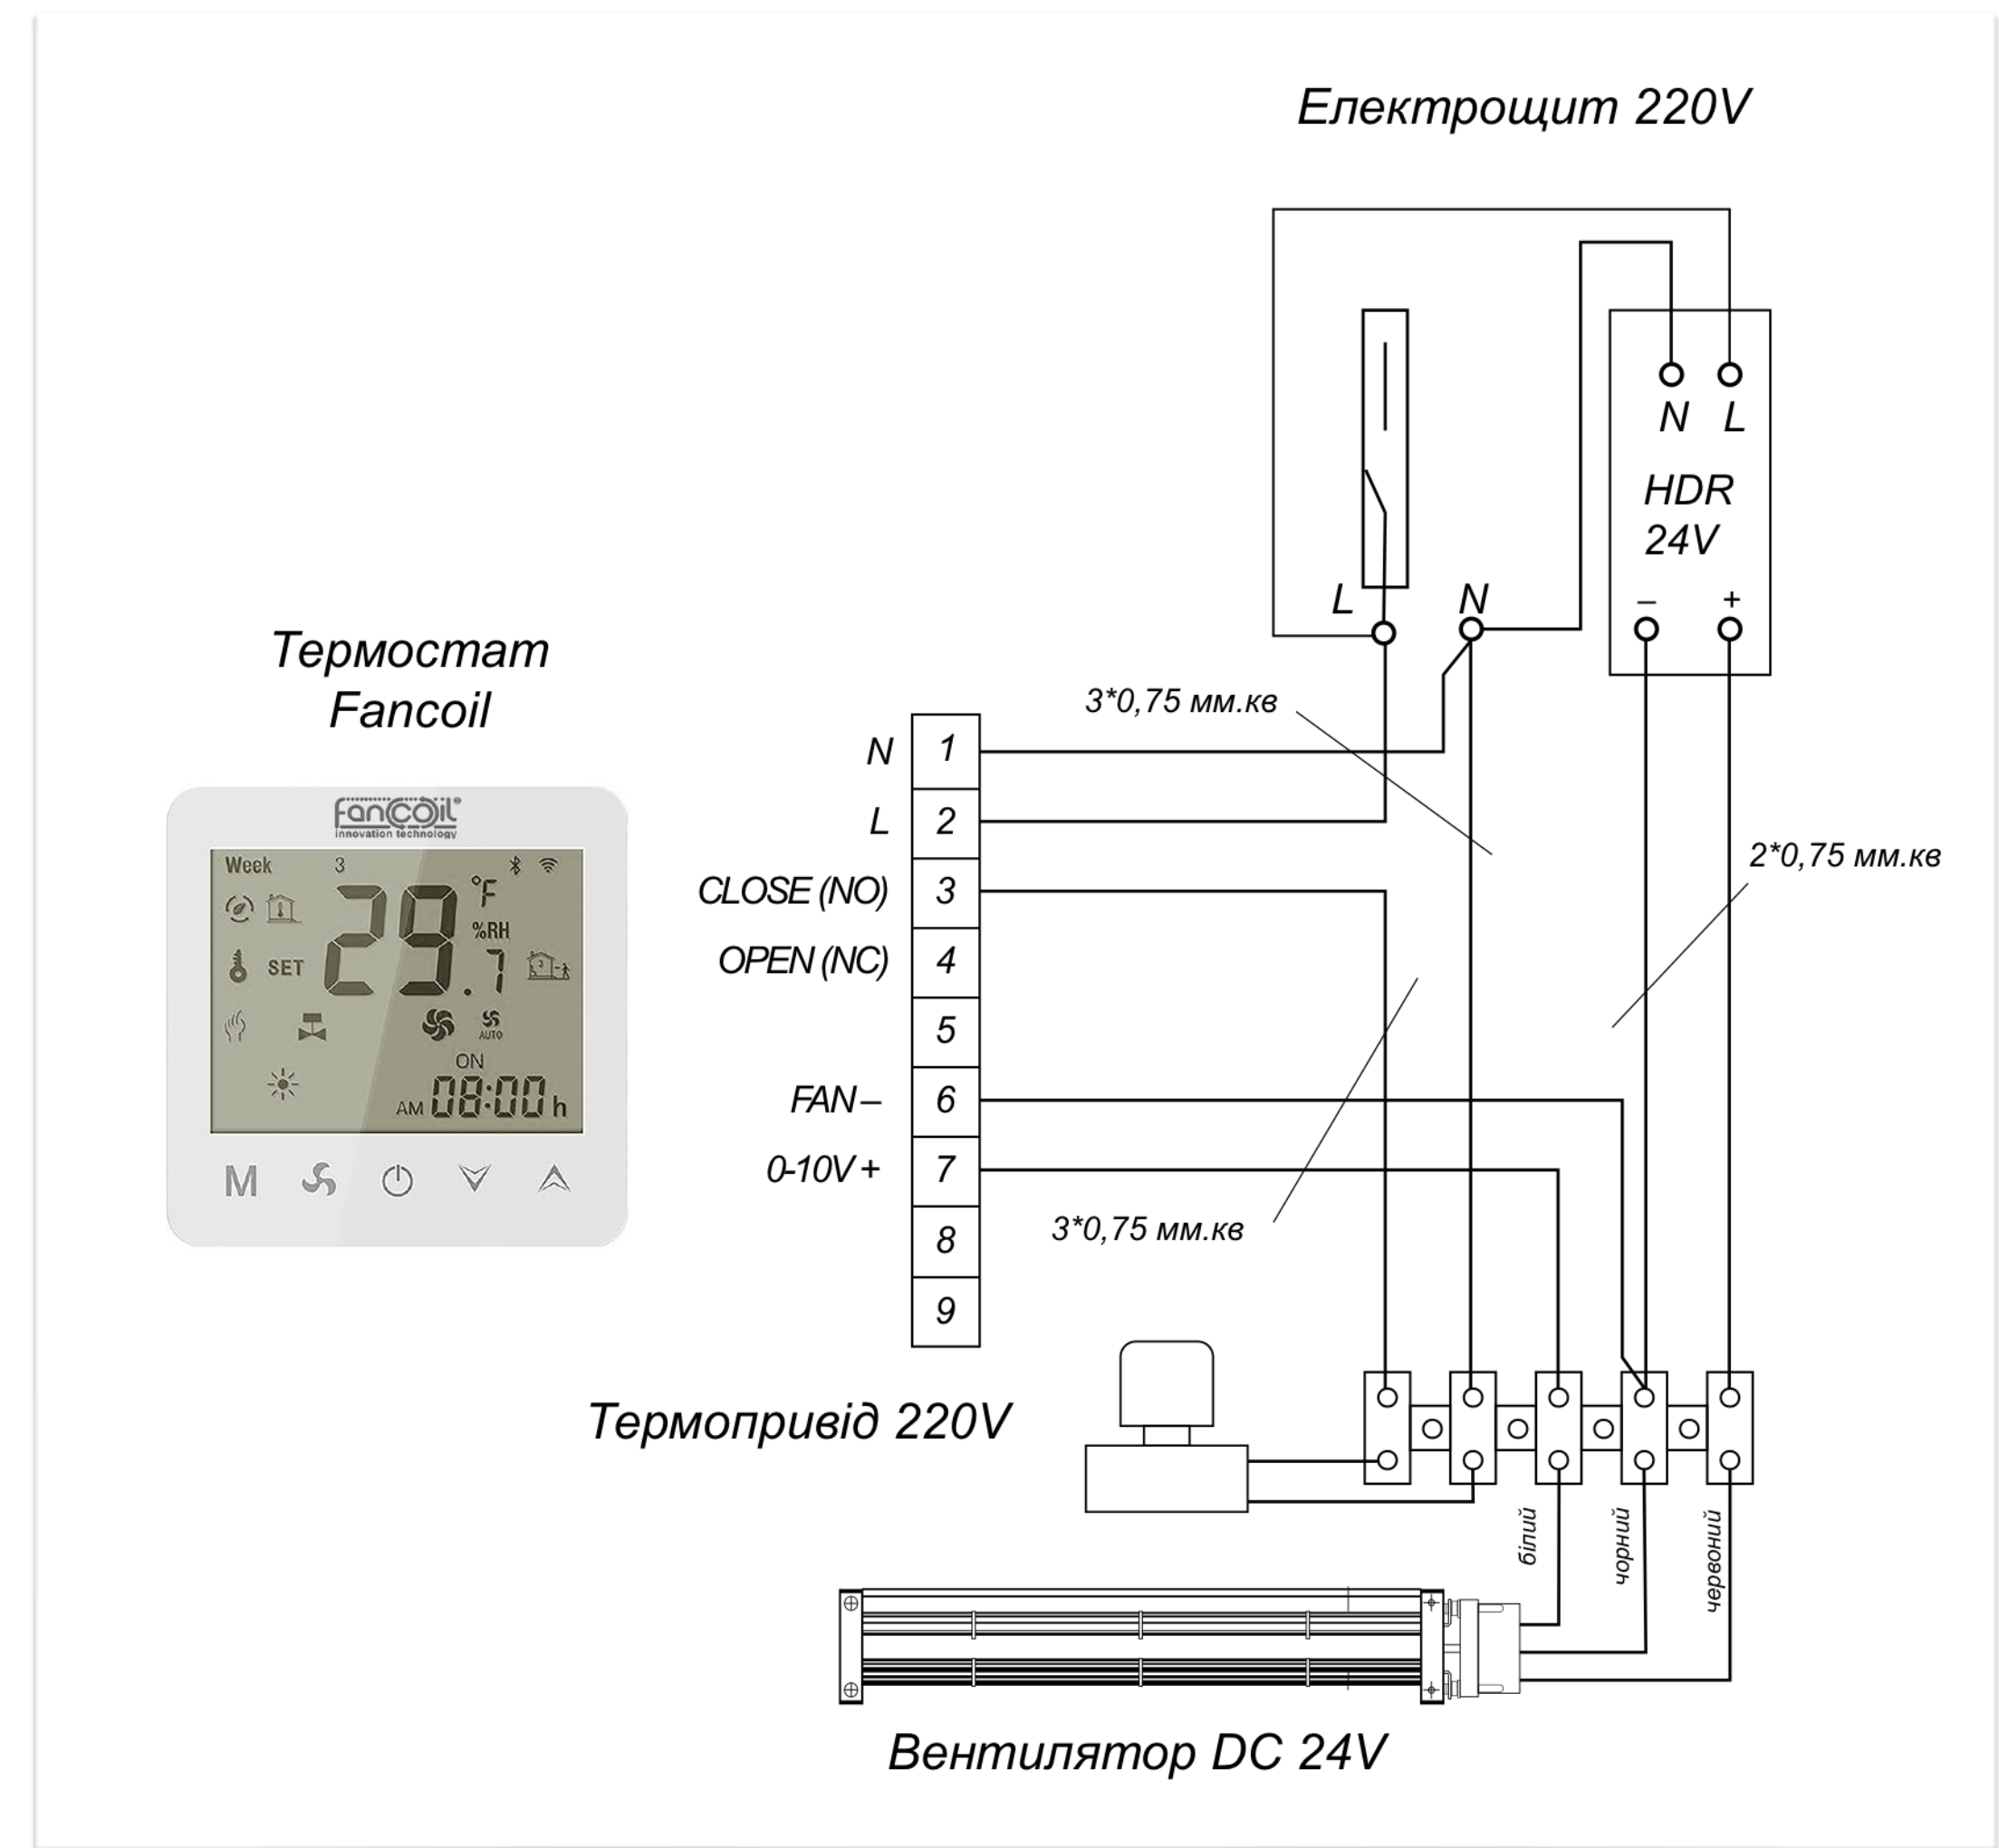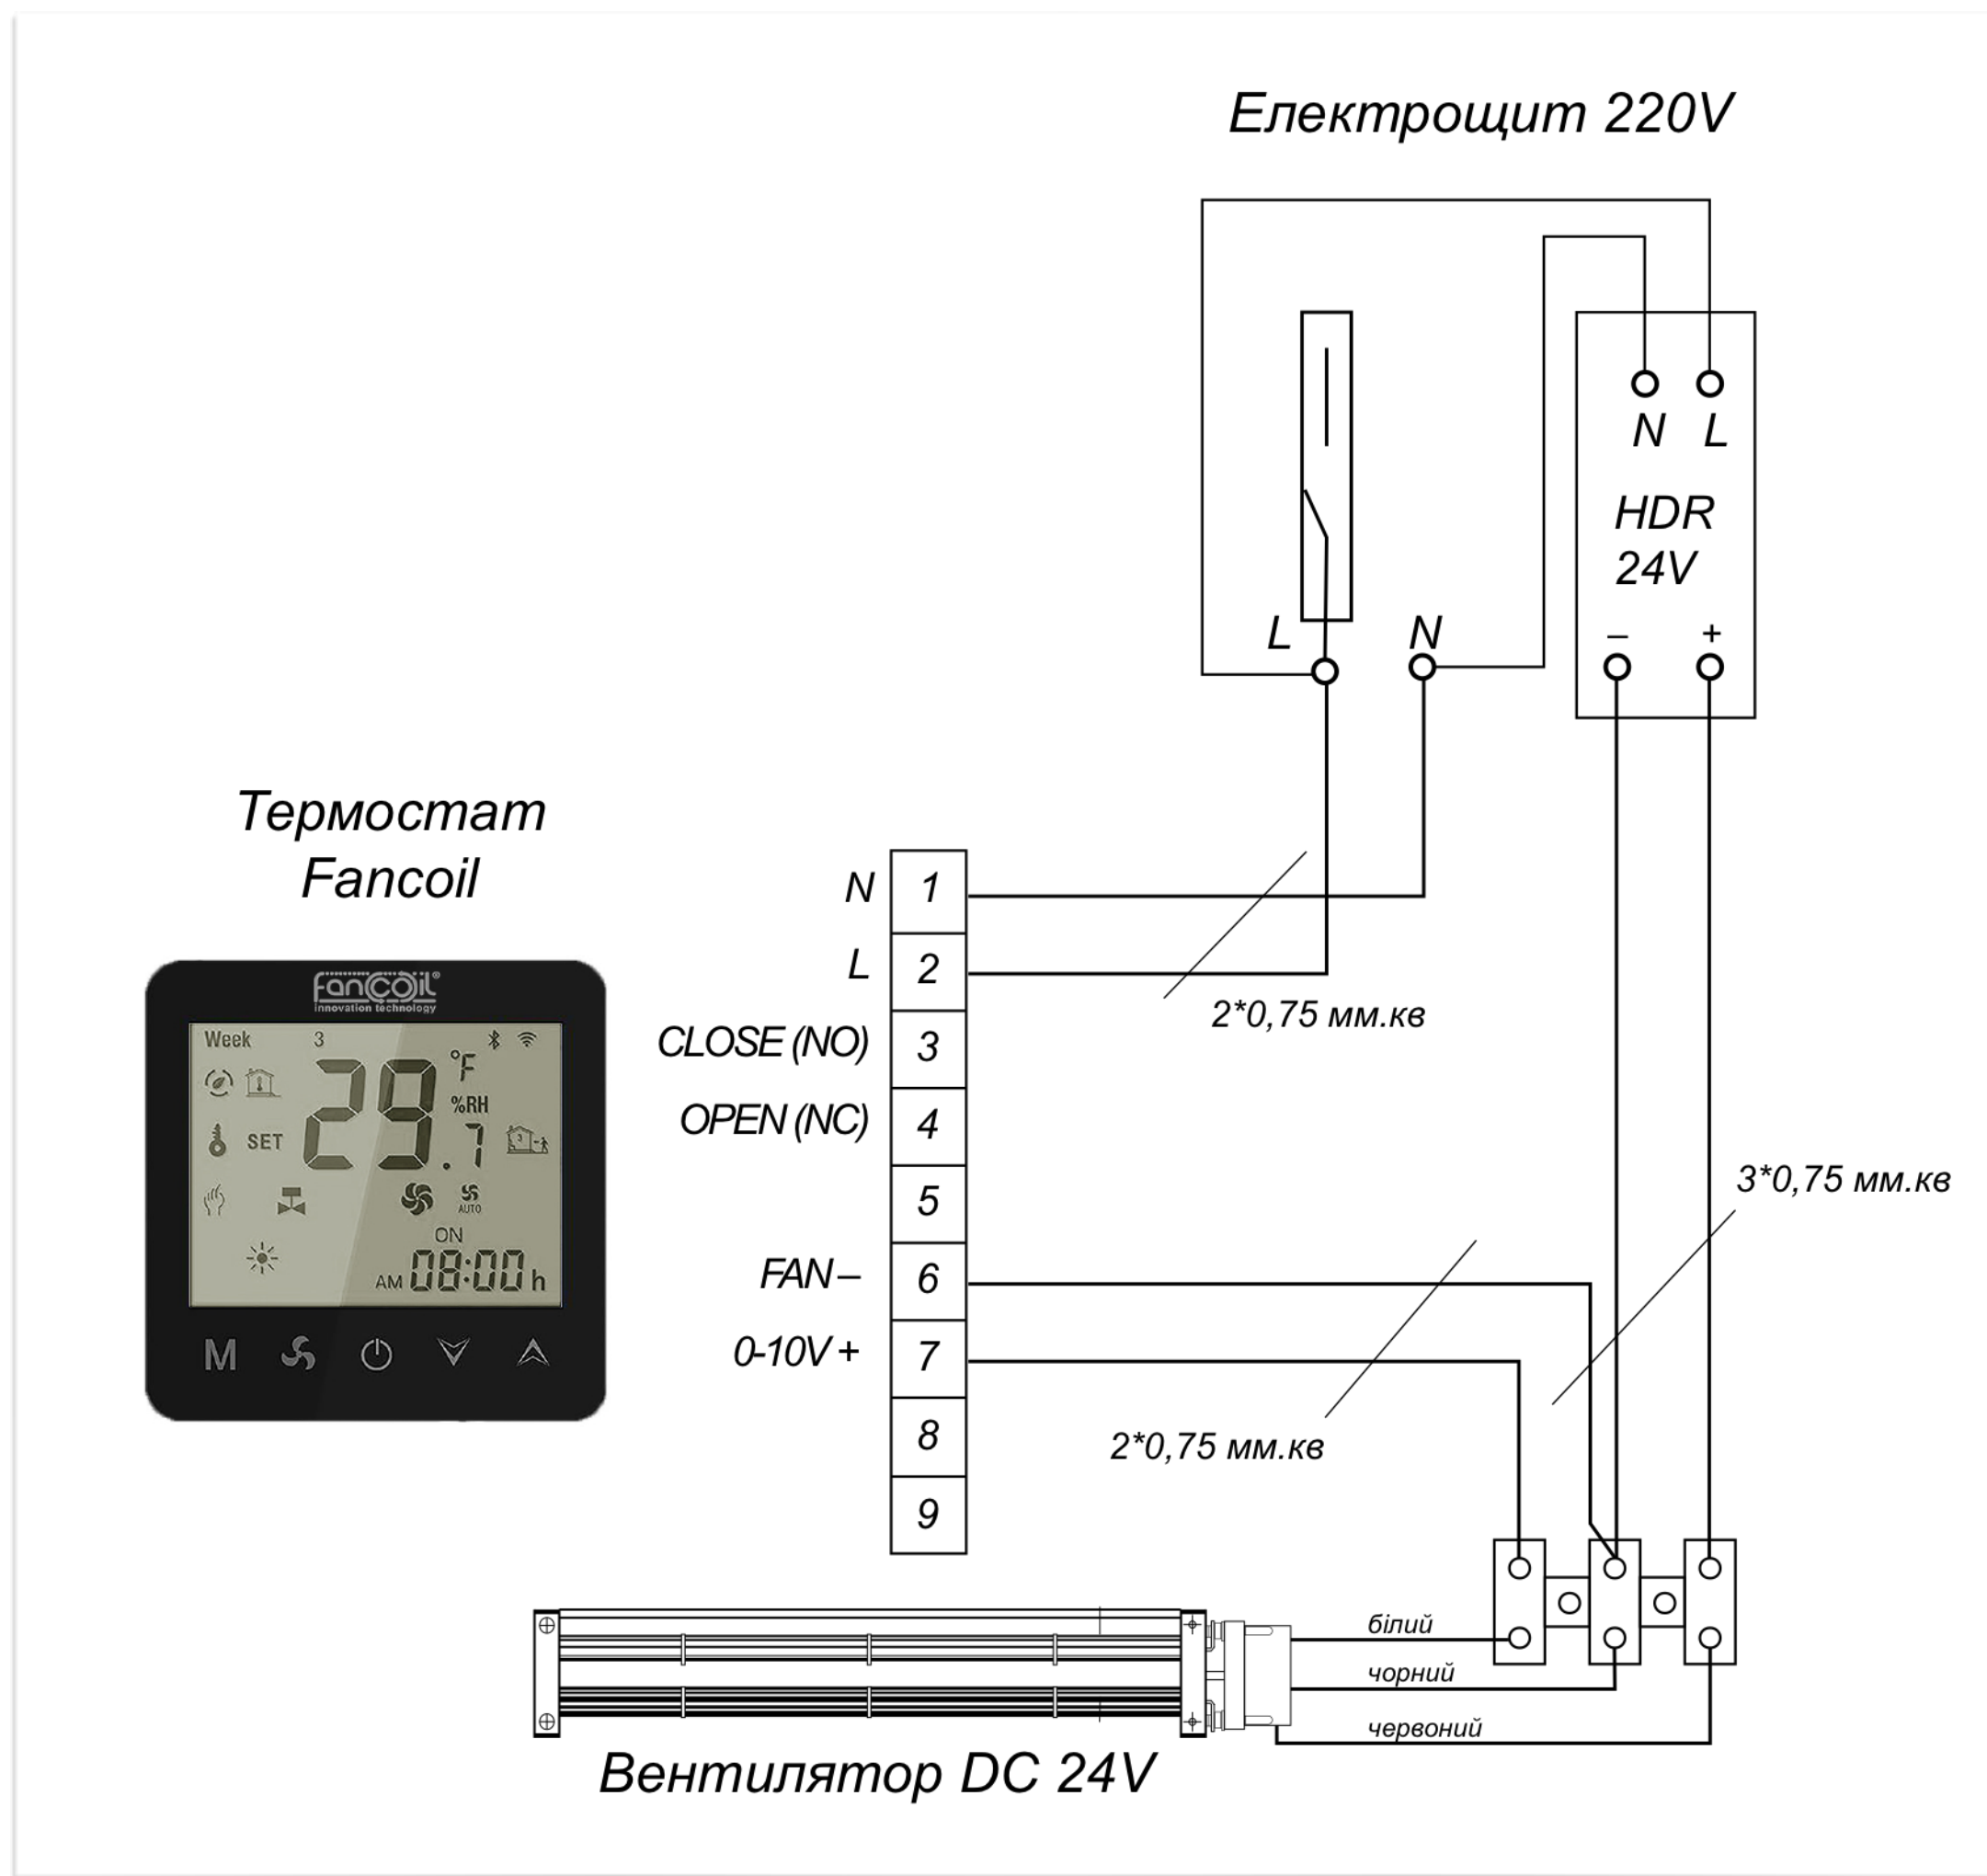

**СХЕМА ПІДКЛЮЧЕННЯ АВТОМАТИКИ ДО КОНВЕКТОРІВ  
З 3-ДРОВОНИМИ ВЕНТИЛЯТОРАМИ 24V ТА ТЕРМОСТАТОМ FANCOIL WI-FI**

**БЕЗ ТЕРМОПРИВОДА**

**З ТЕРМОПРИВОДОМ**

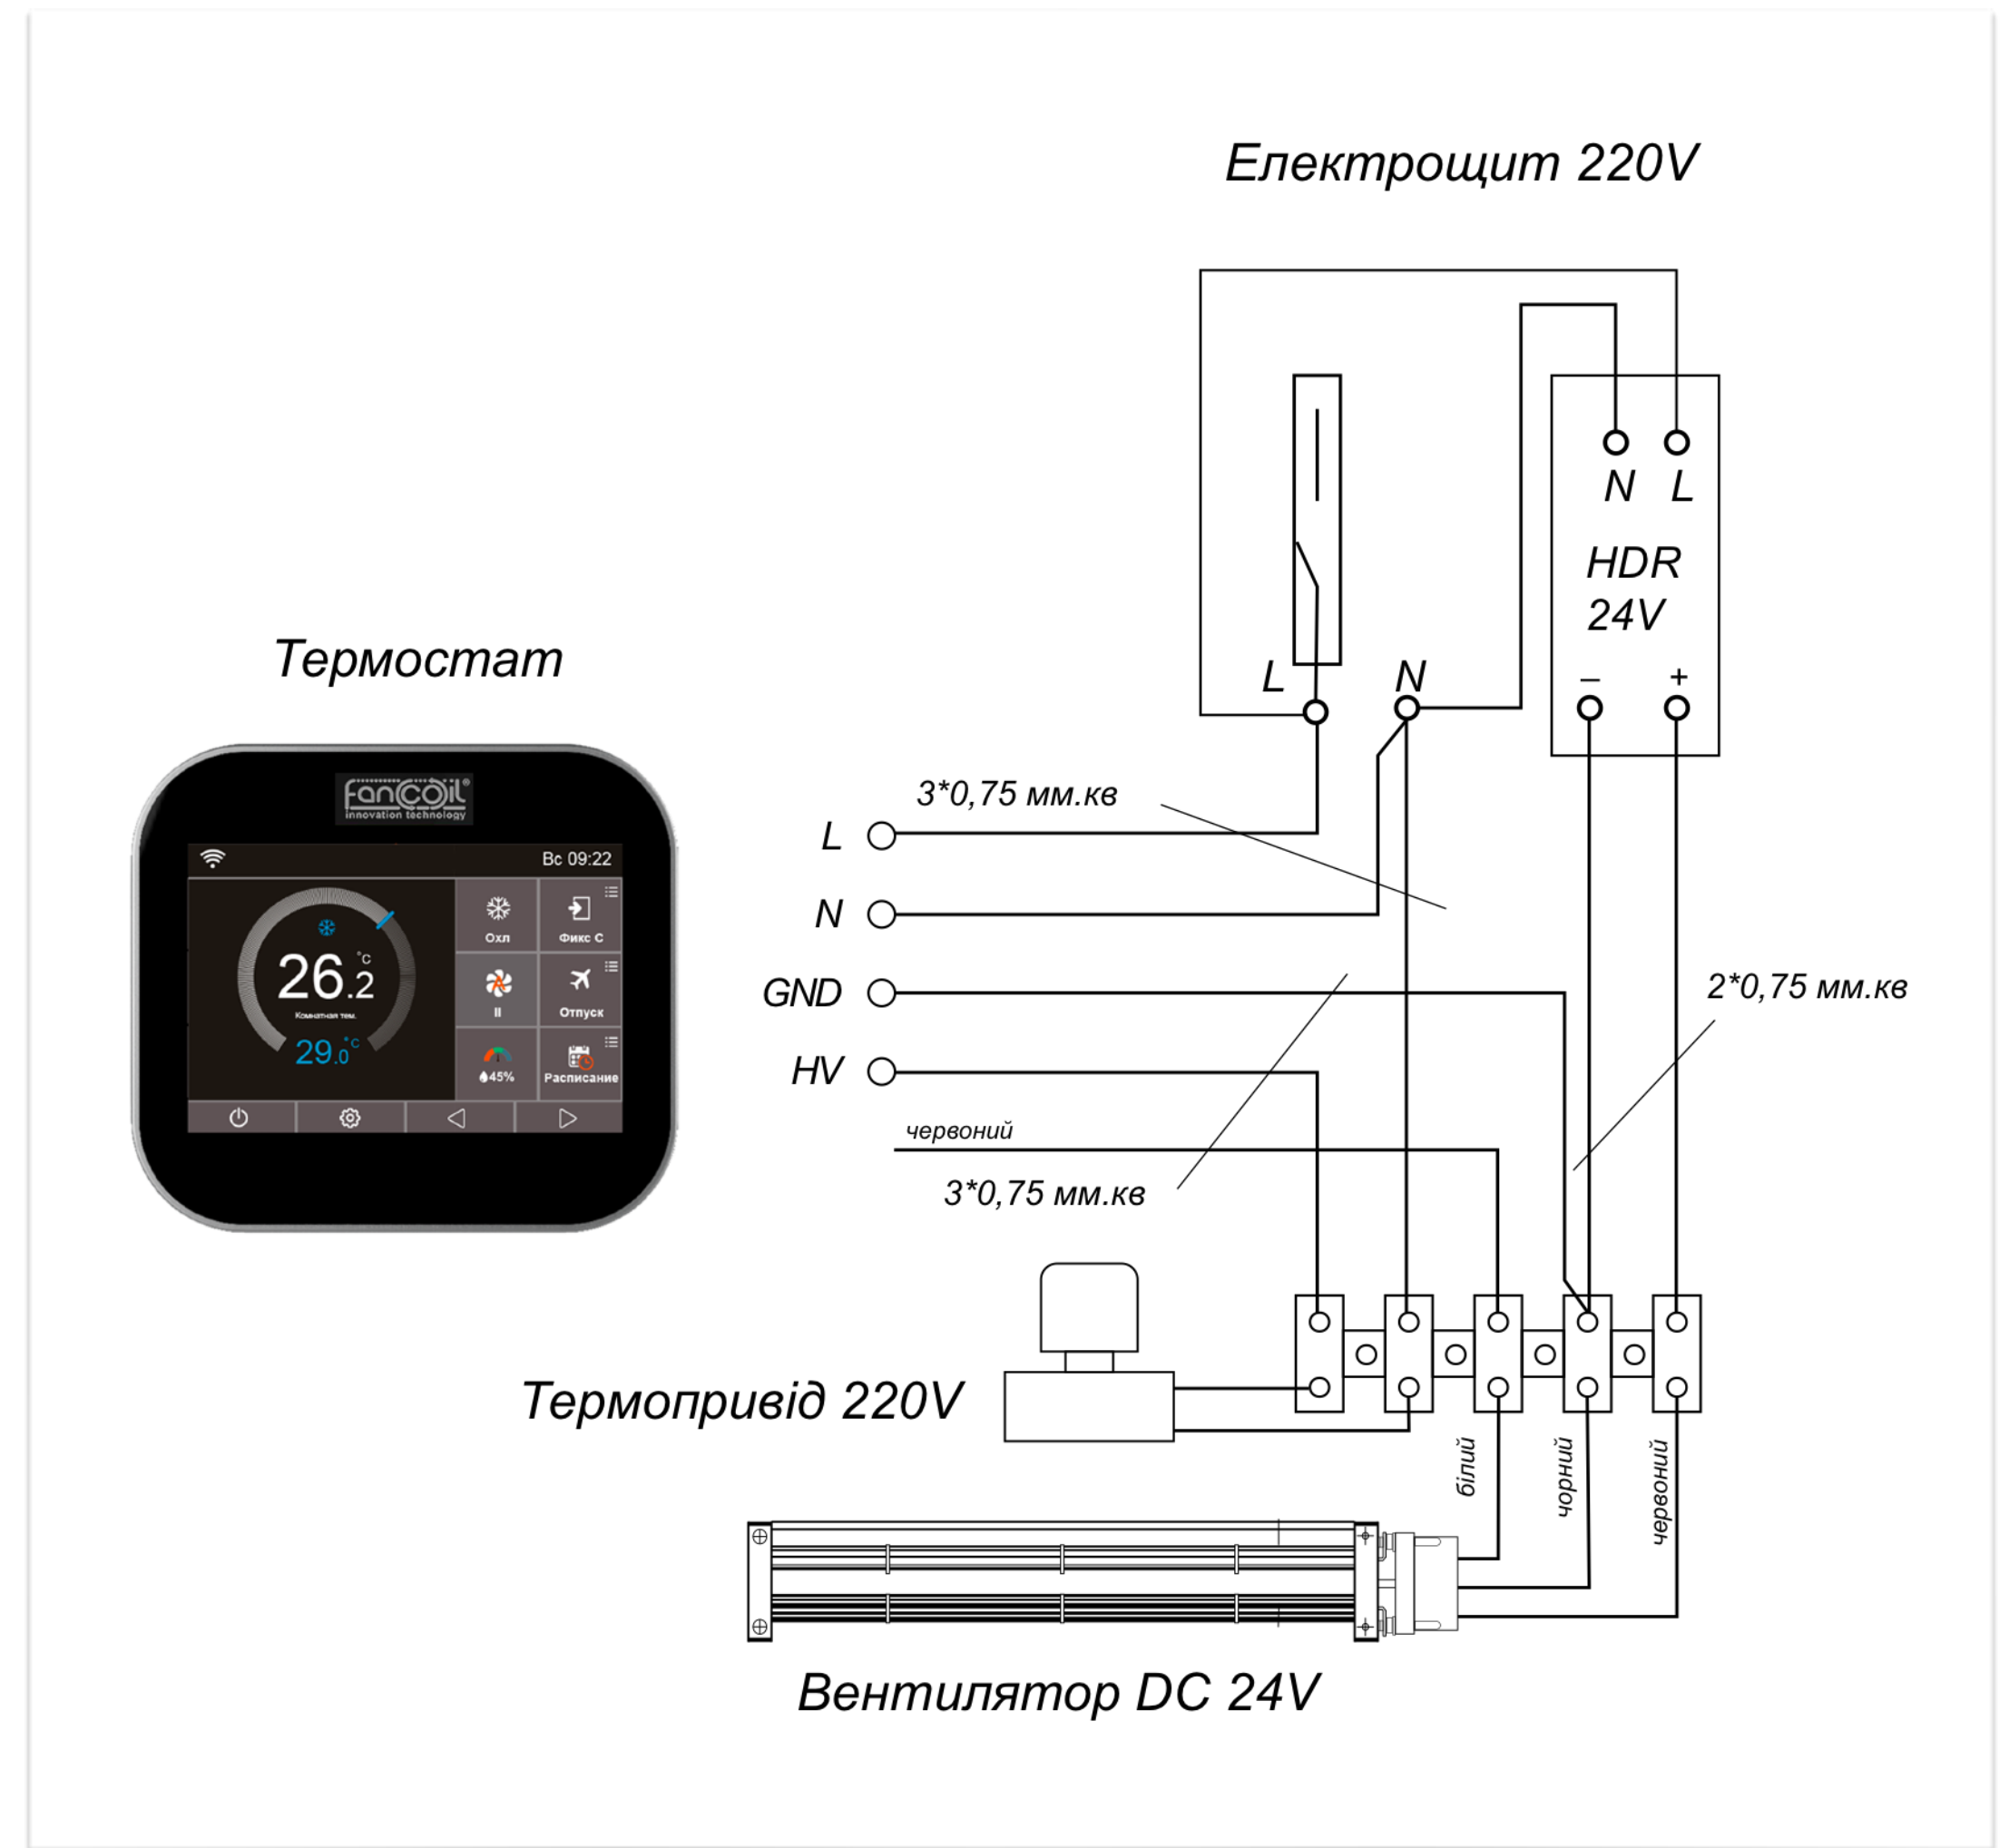
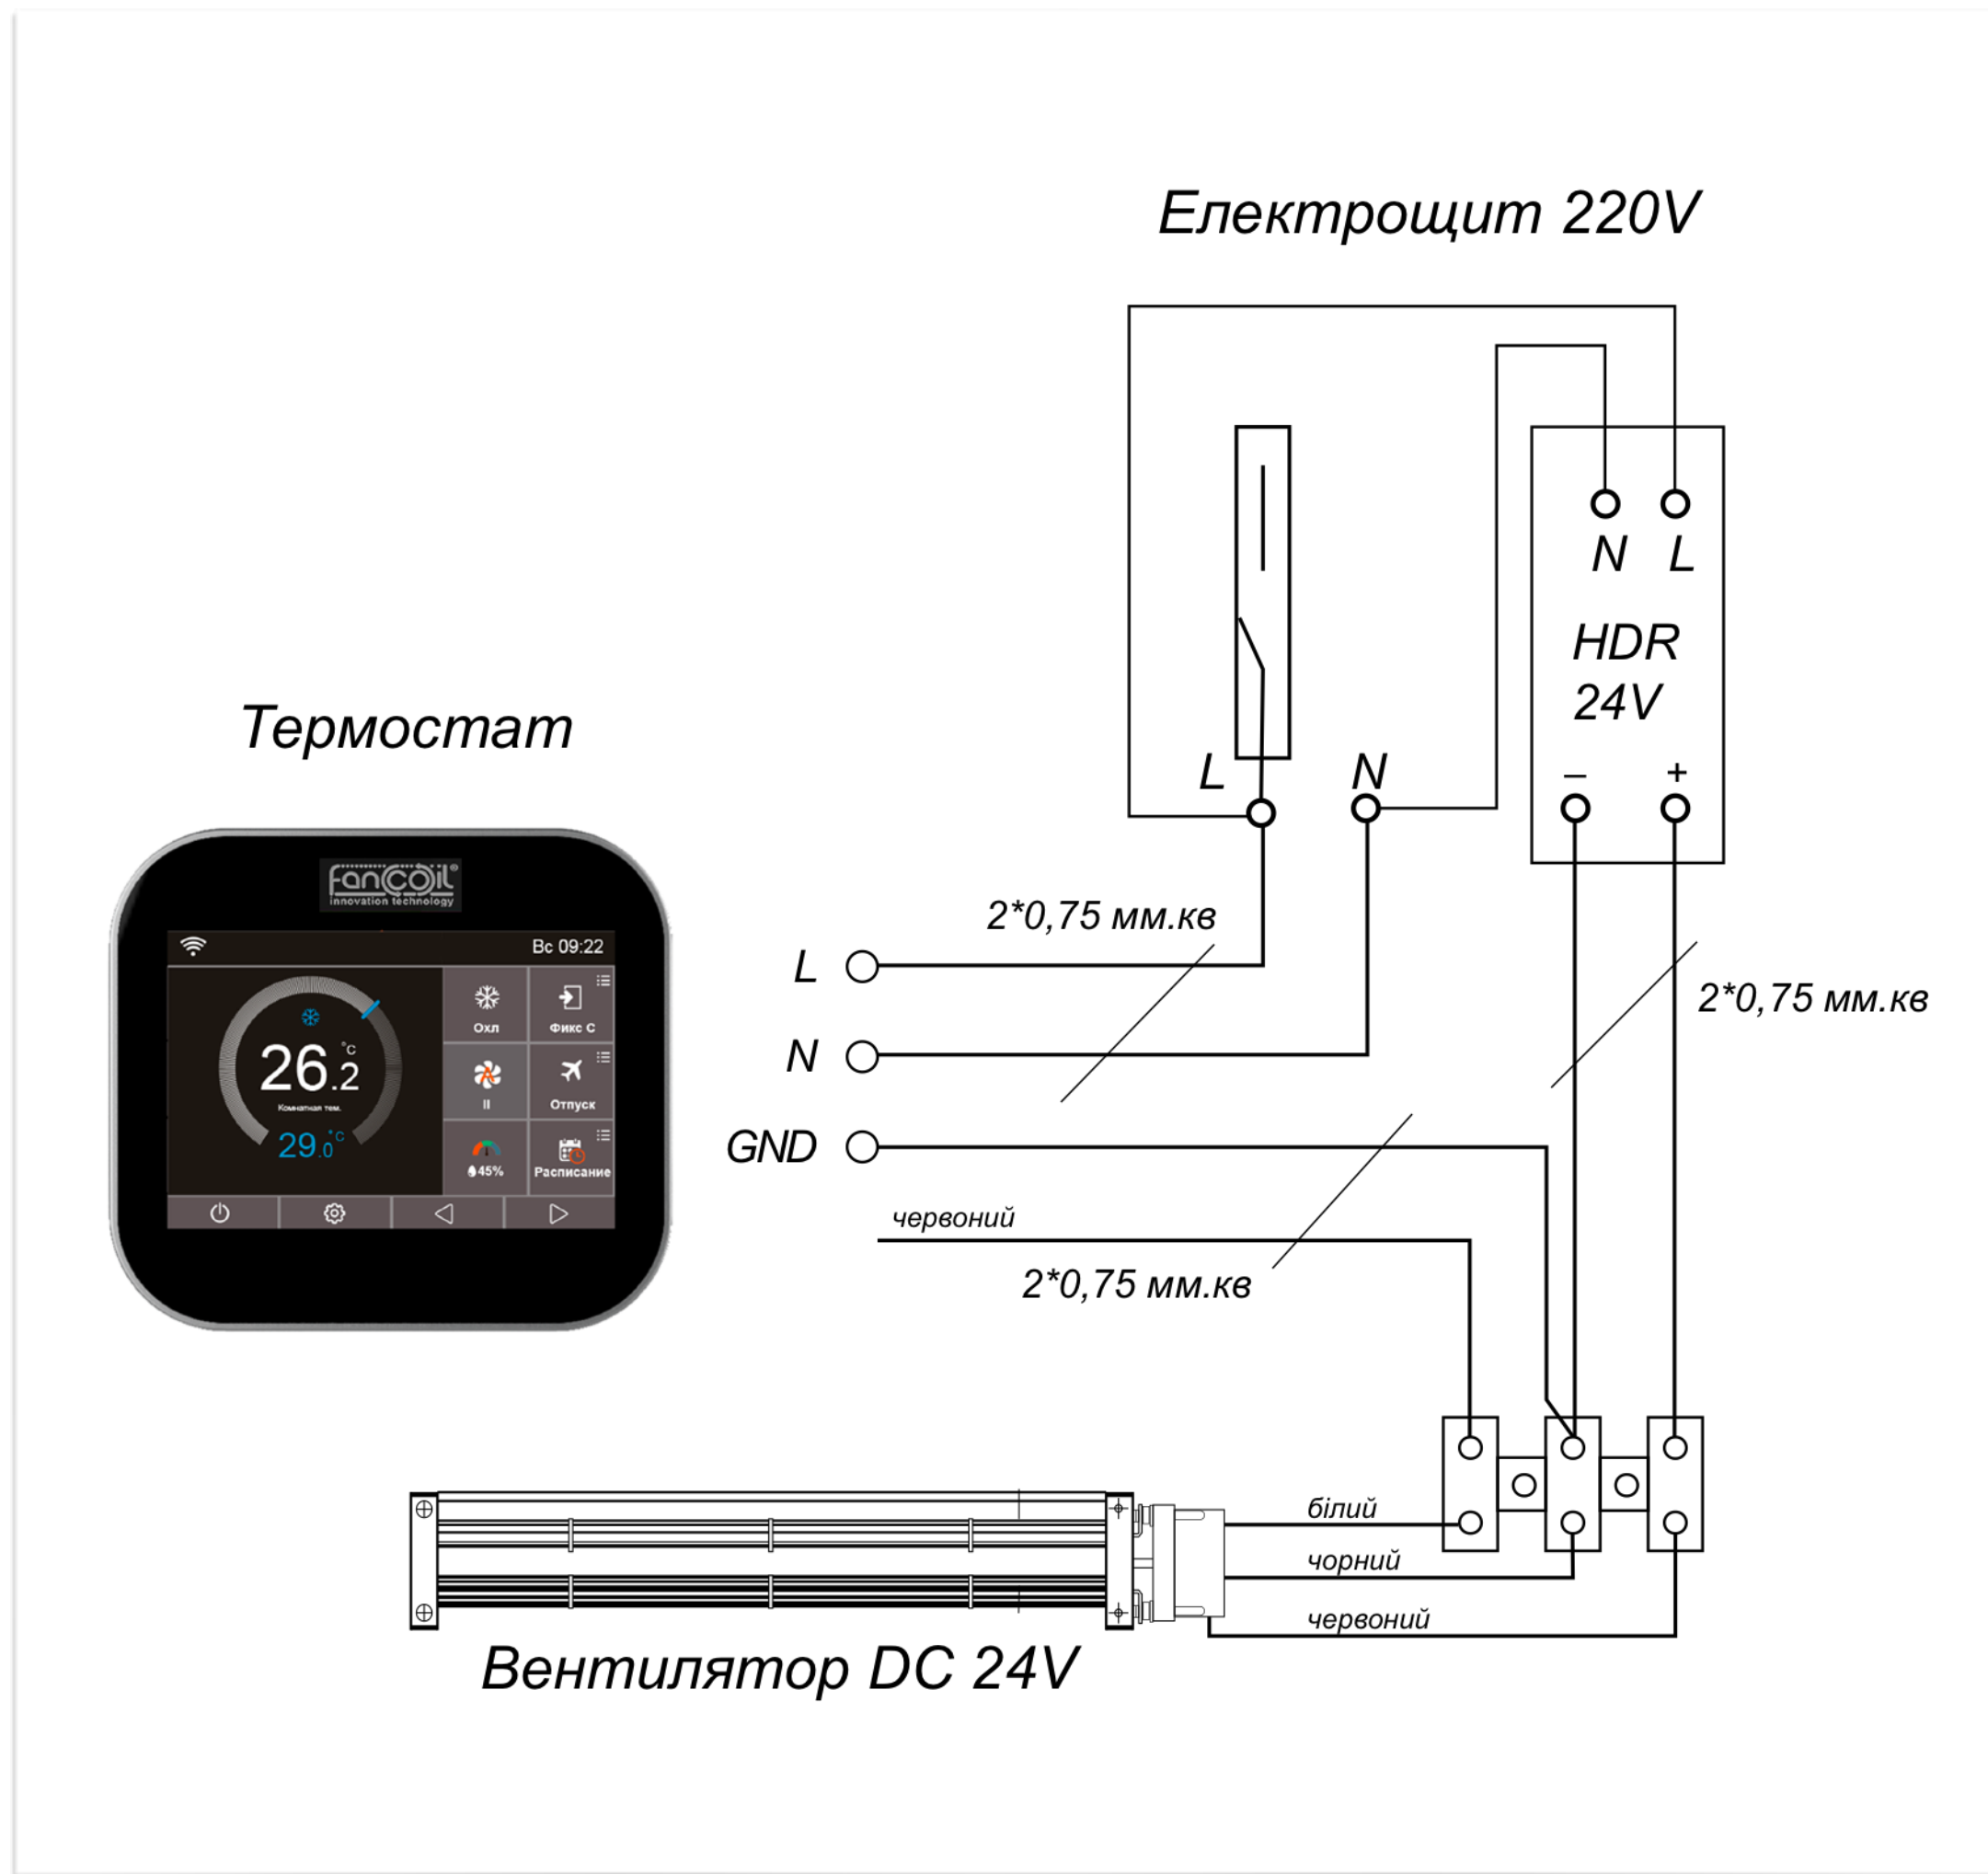


СХЕМА ПІДКЛЮЧЕННЯ ЕЛЕКТРИЧНОГО  
ВНУТРІШНЬОПІДЛОГОВОГО КОНВЕКТОРА


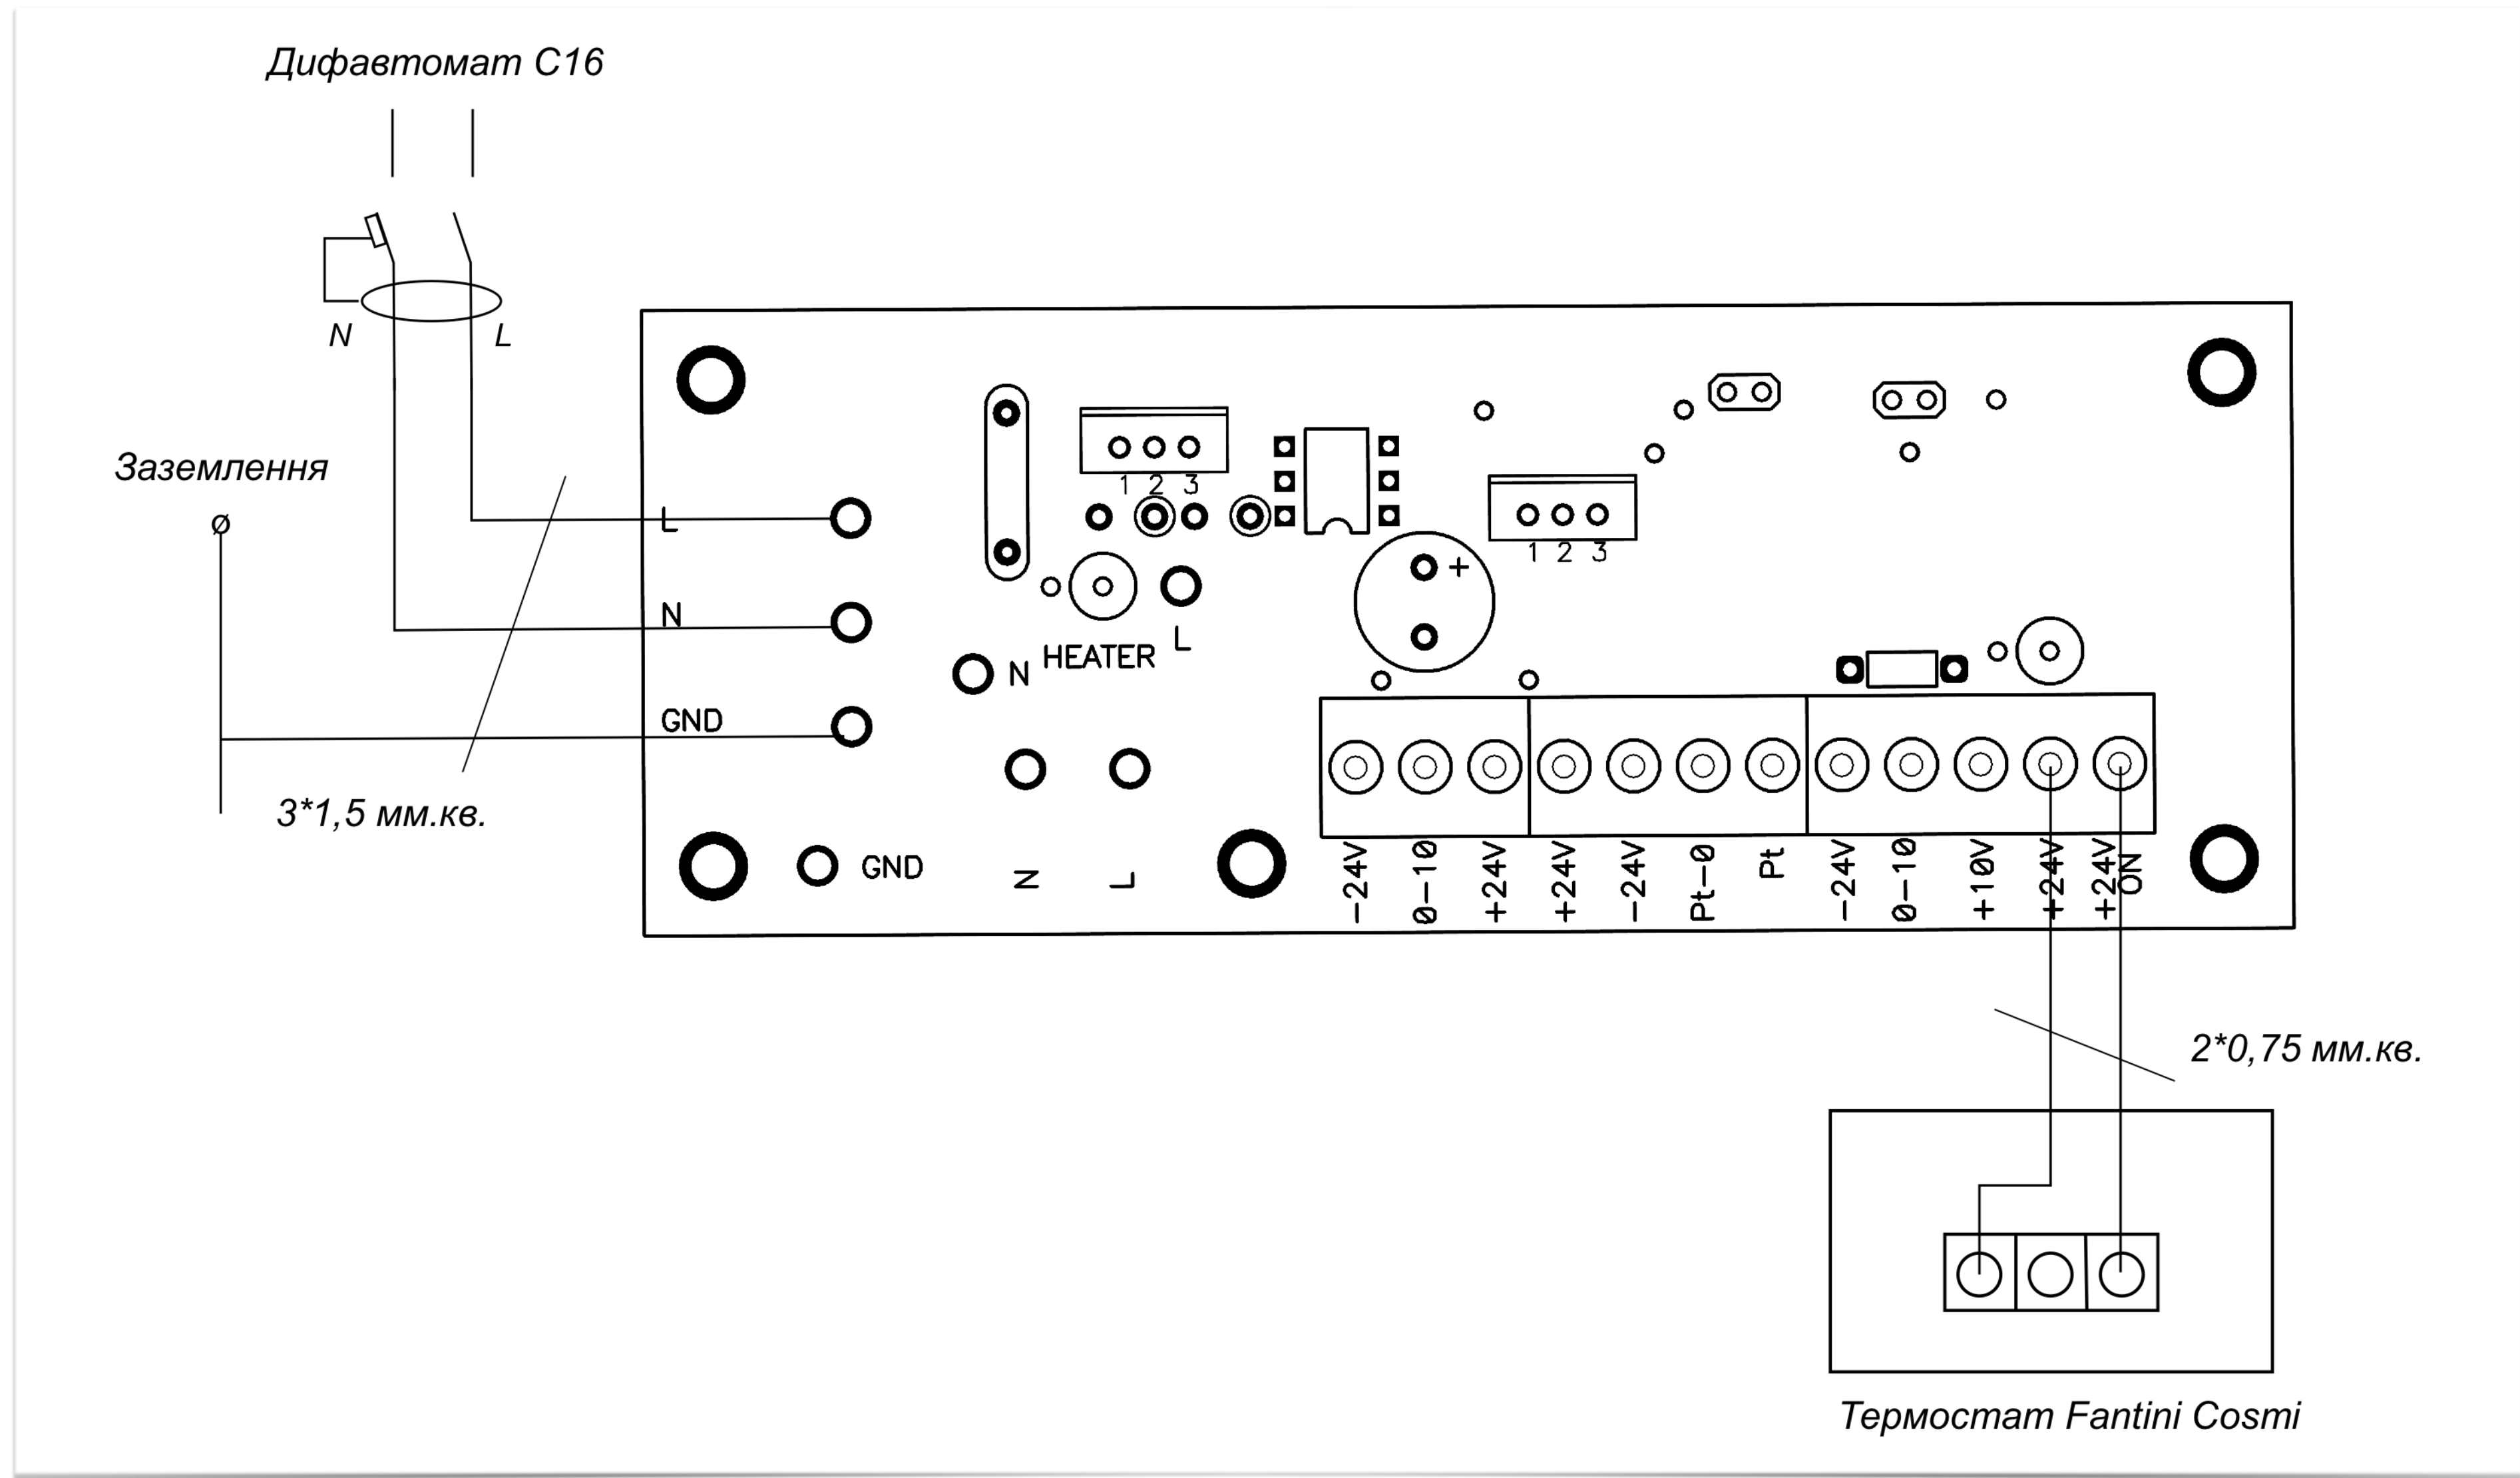




СХЕМА ПІДКЛЮЧЕННЯ НАСТІННОГО КІМНАТНОГО ТЕРМОСТАТА ДО  
НАДПІДЛОГОВОГО ТА НАСТІННОГО ЕЛЕКТРИЧНОГО КОНВЕКТОРА  
FANCOIL

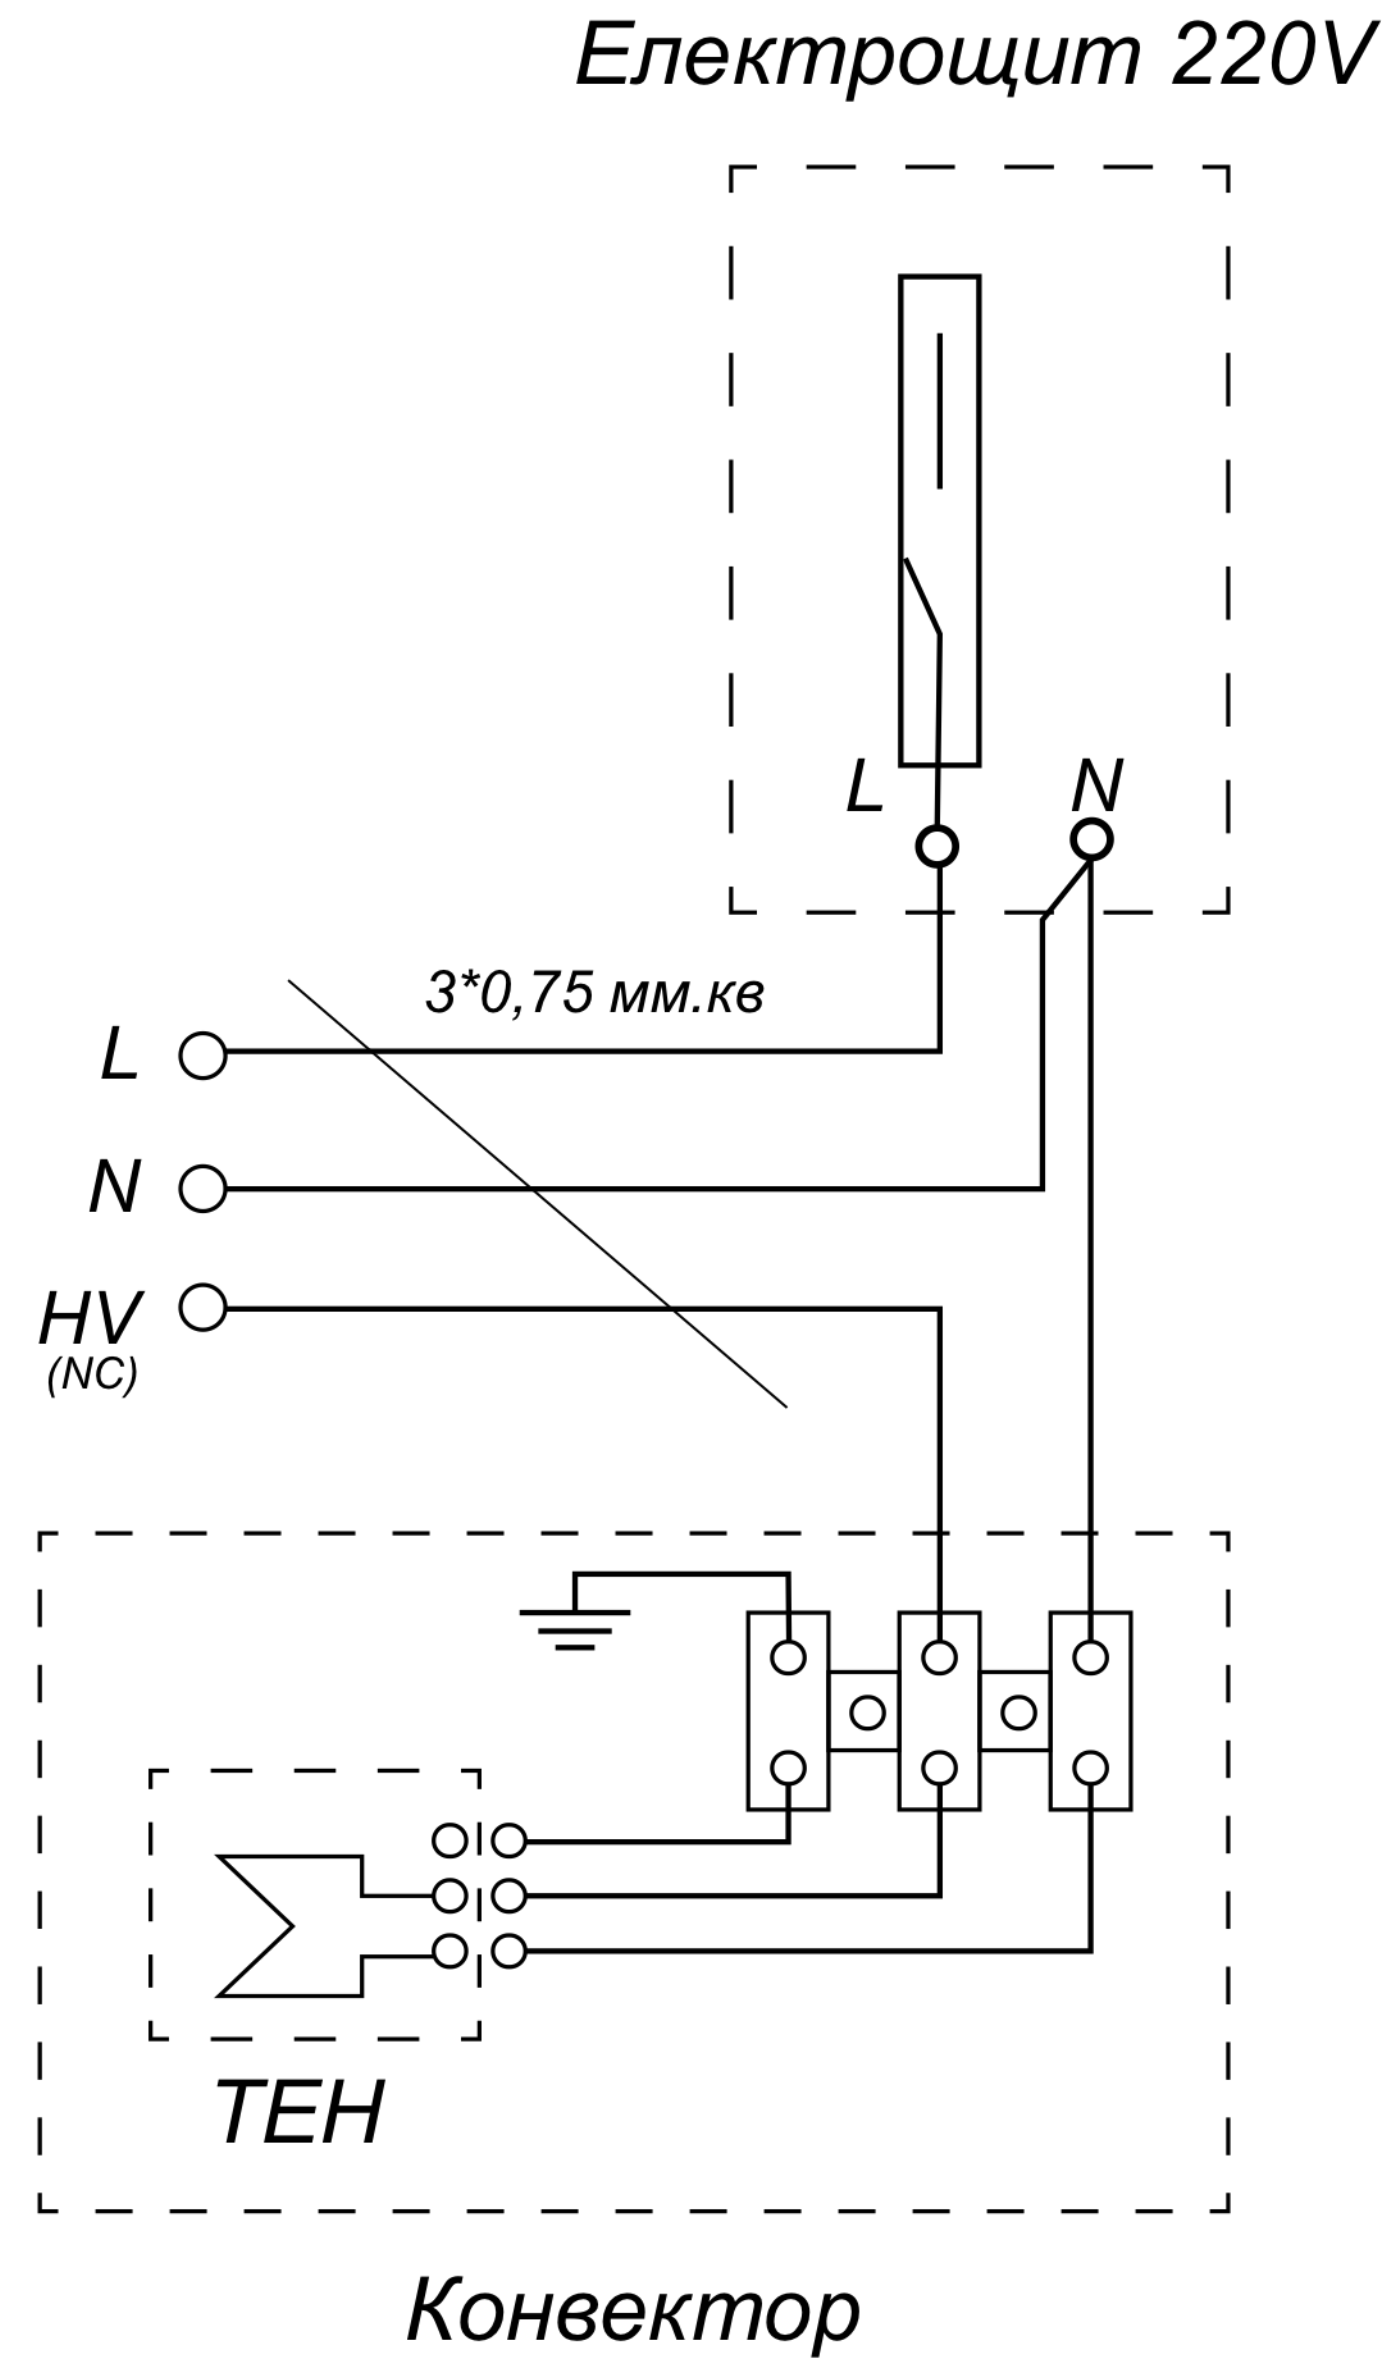

**СХЕМА ПІДКЛЮЧЕННЯ ТЕРМОСТАТА  
FANTINI COSMI CH 110 ДО КОНВЕКТОРА**

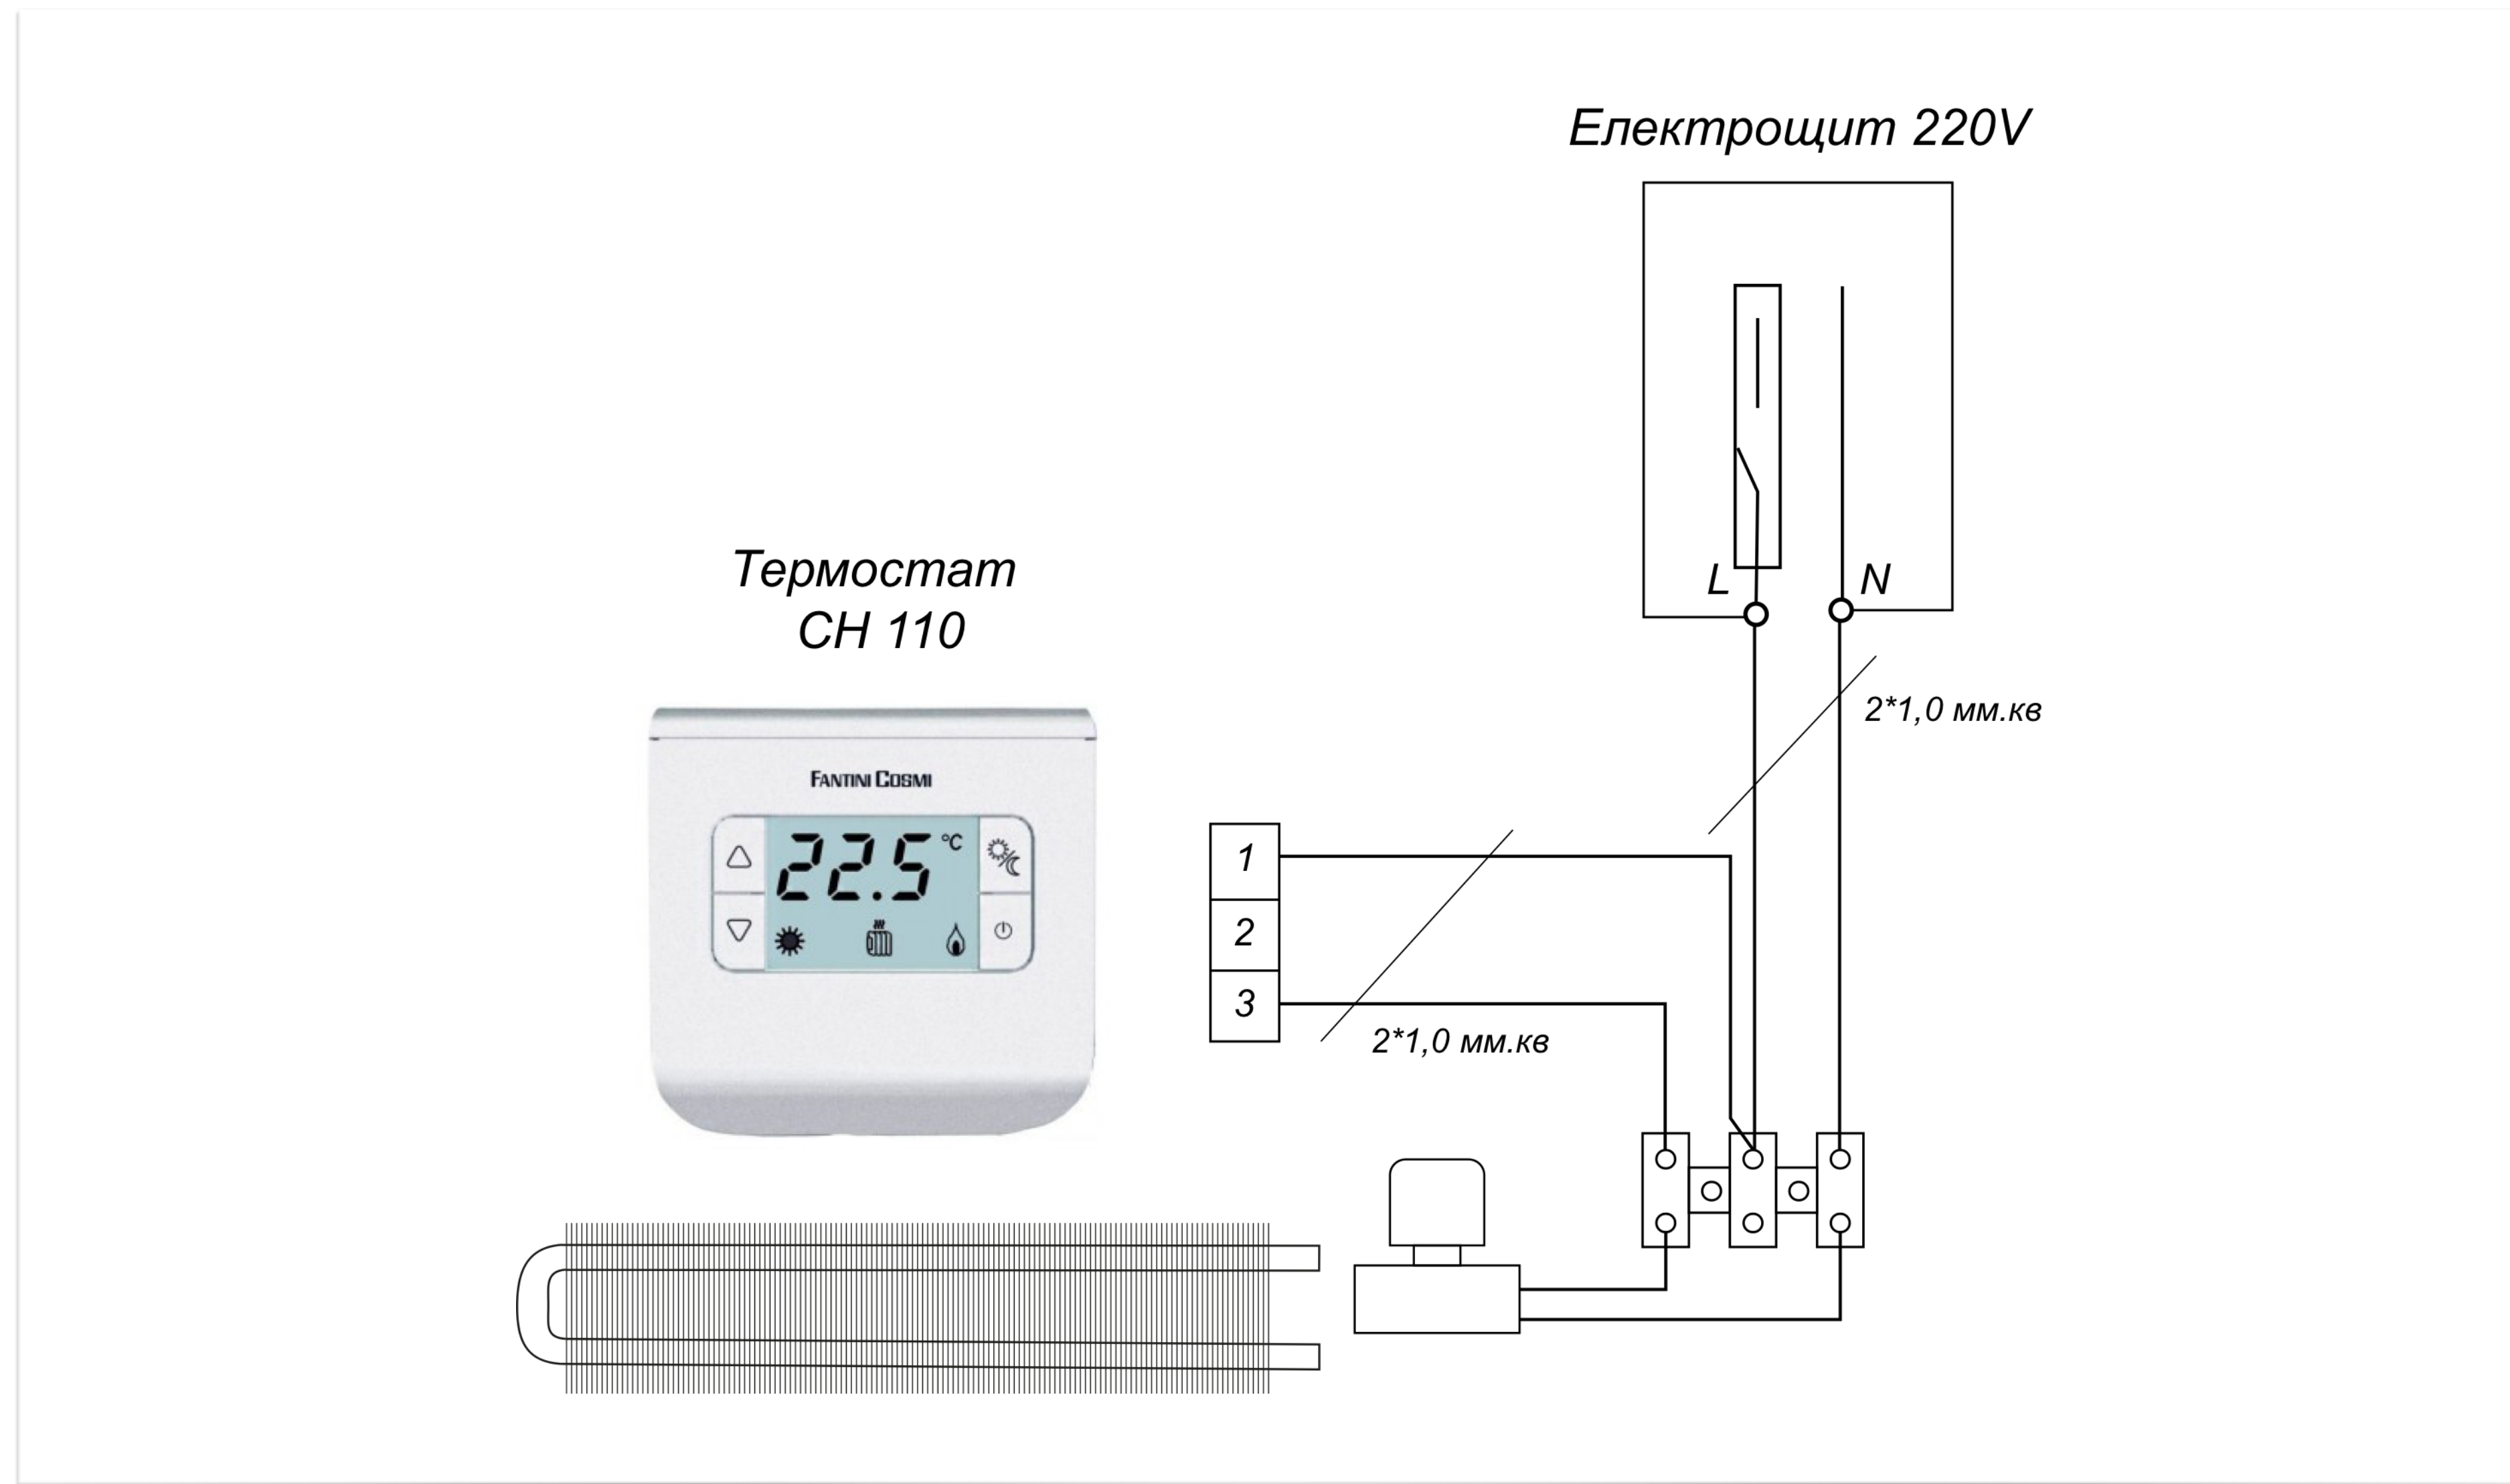


СХЕМА ПІДКЛЮЧЕННЯ АВТОМАТИКИ ДО КОНВЕКТОРІВ  
З 2-ДРОТОВИМИ ВЕНТИЛЯТОРАМИ 24V

