


Схеми електричних підключень


Підключення автоматики до конвекторів з вентиляторами 24V

**СХЕМА ПІДКЛЮЧЕННЯ АВТОМАТИКИ ДО КОНВЕКТОРІВ
З 3-ДРОТОВИМИ ВЕНТИЛЯТОРАМИ 24V ТА ТЕРМОСТАТОМ SIEMENS**

БЕЗ ТЕРМОПРИВОДА

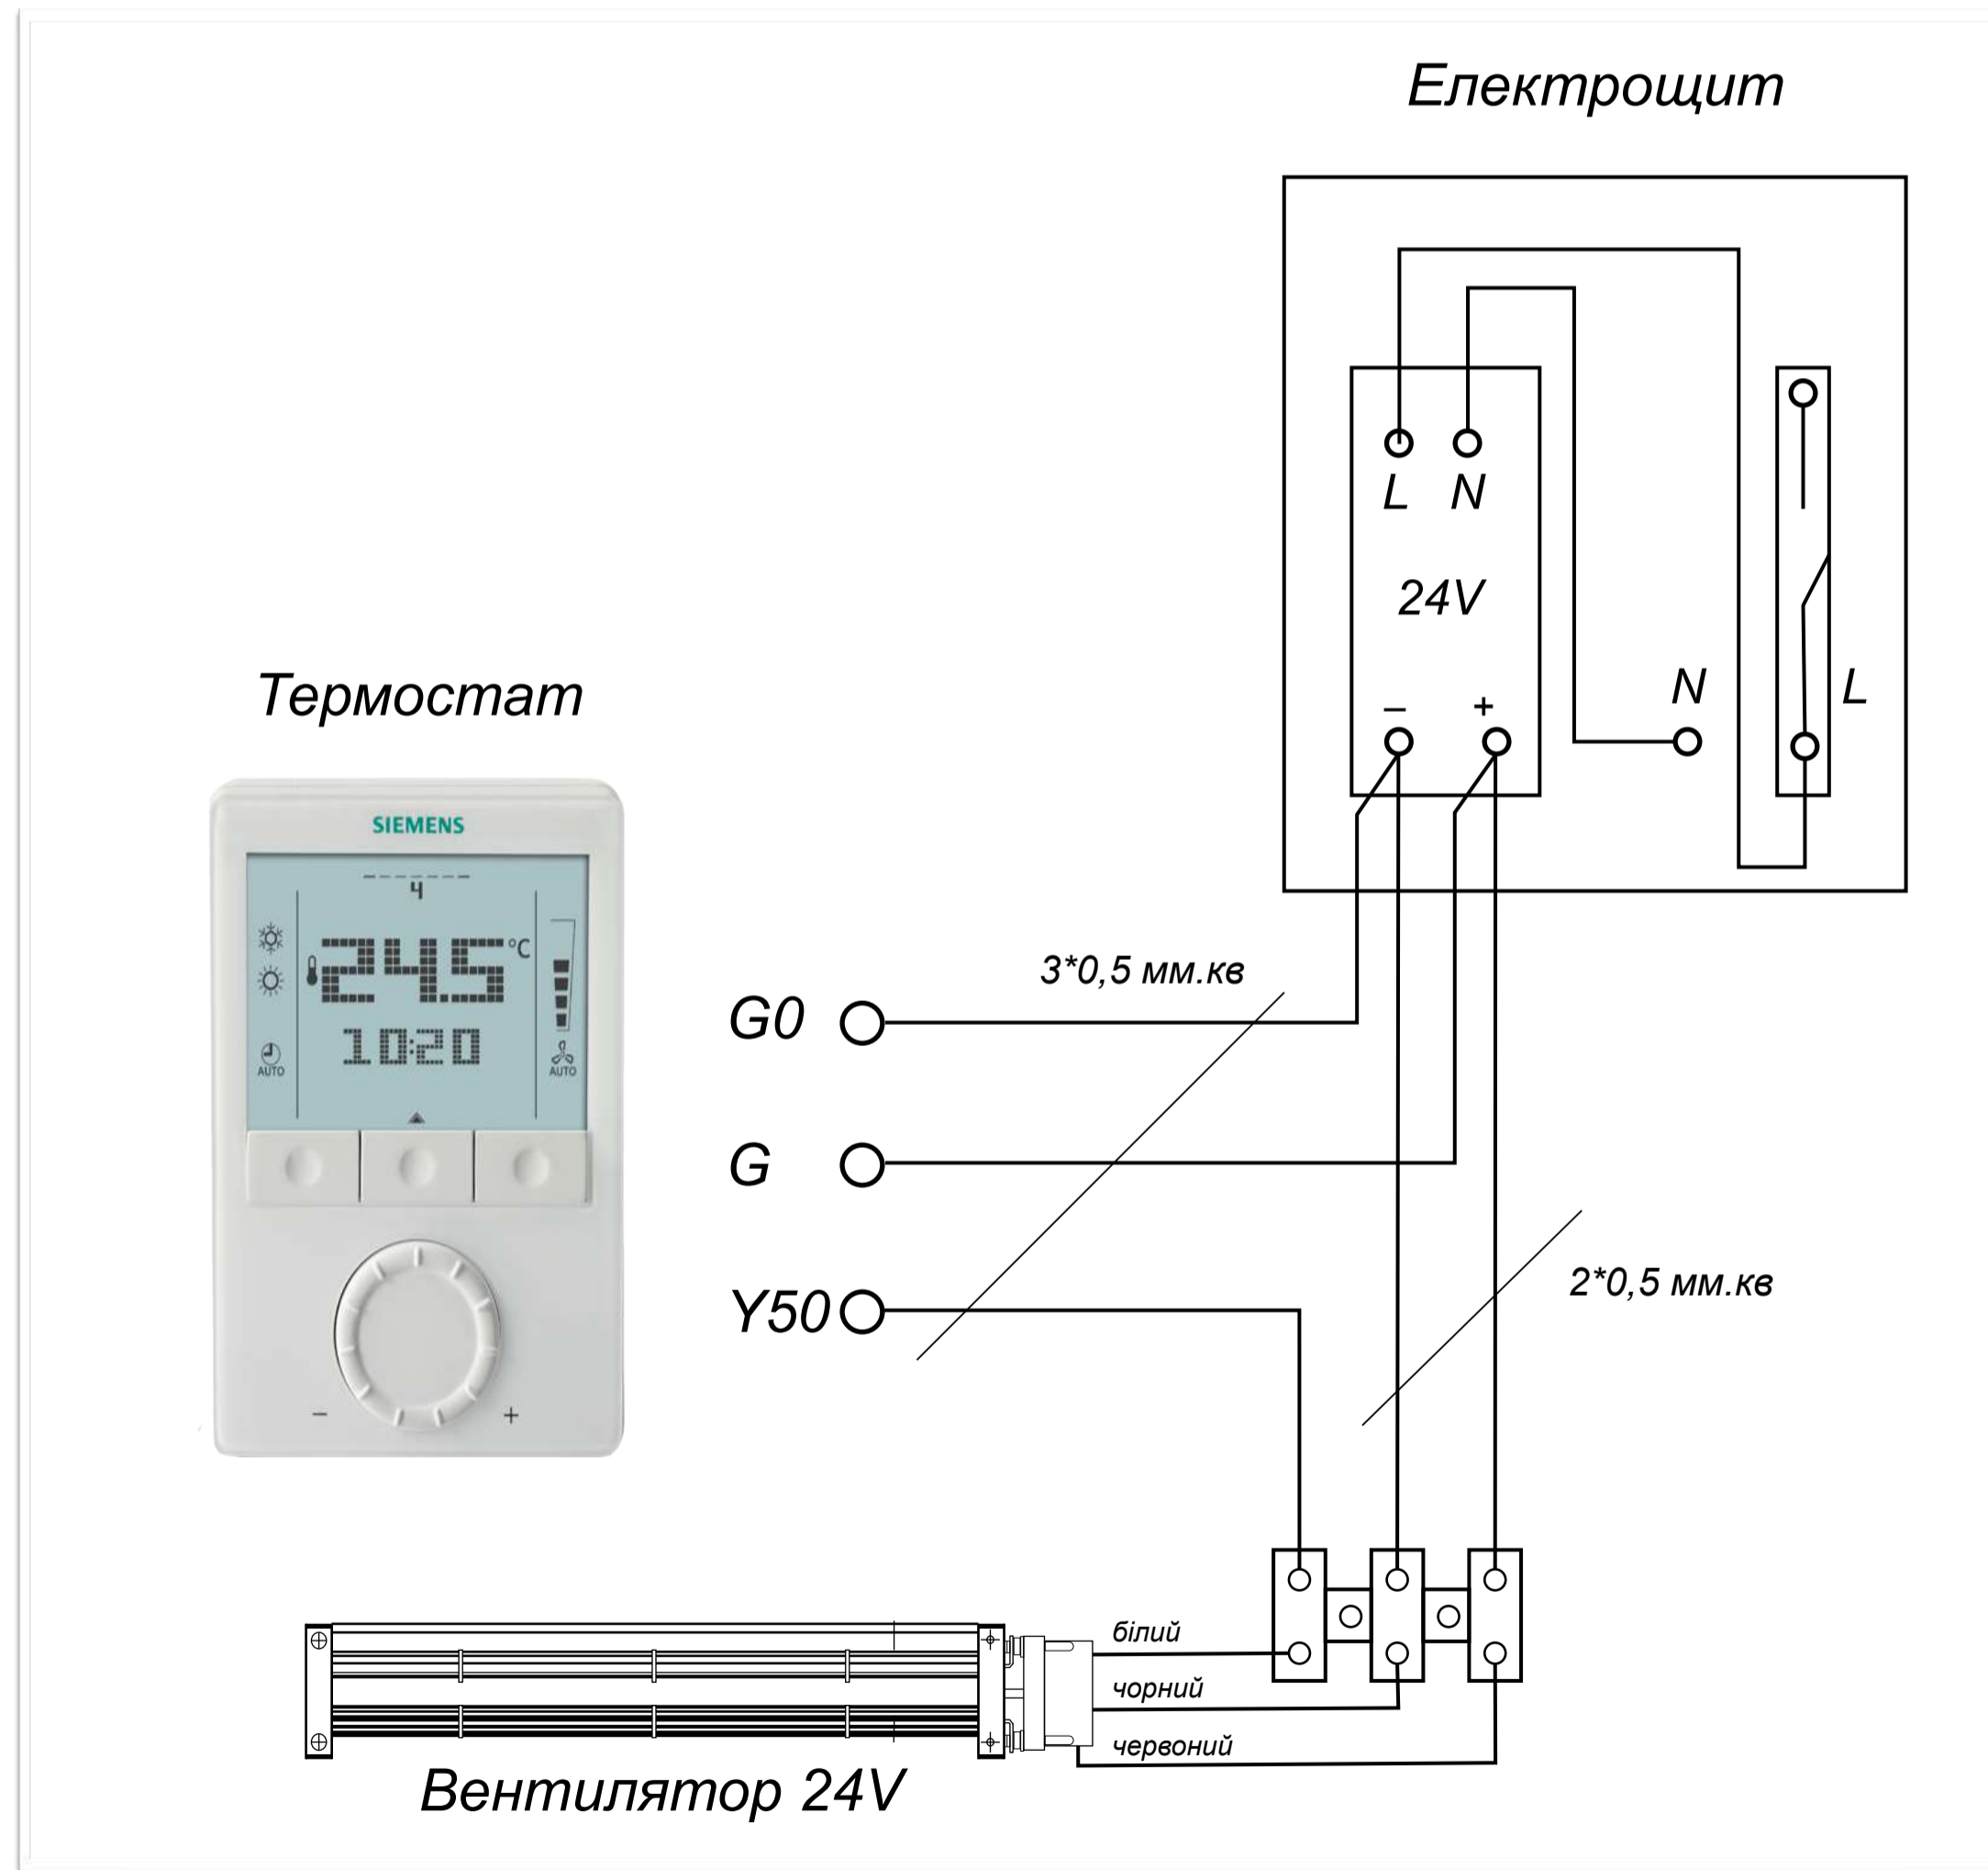


З ТЕРМОПРИВОДОМ

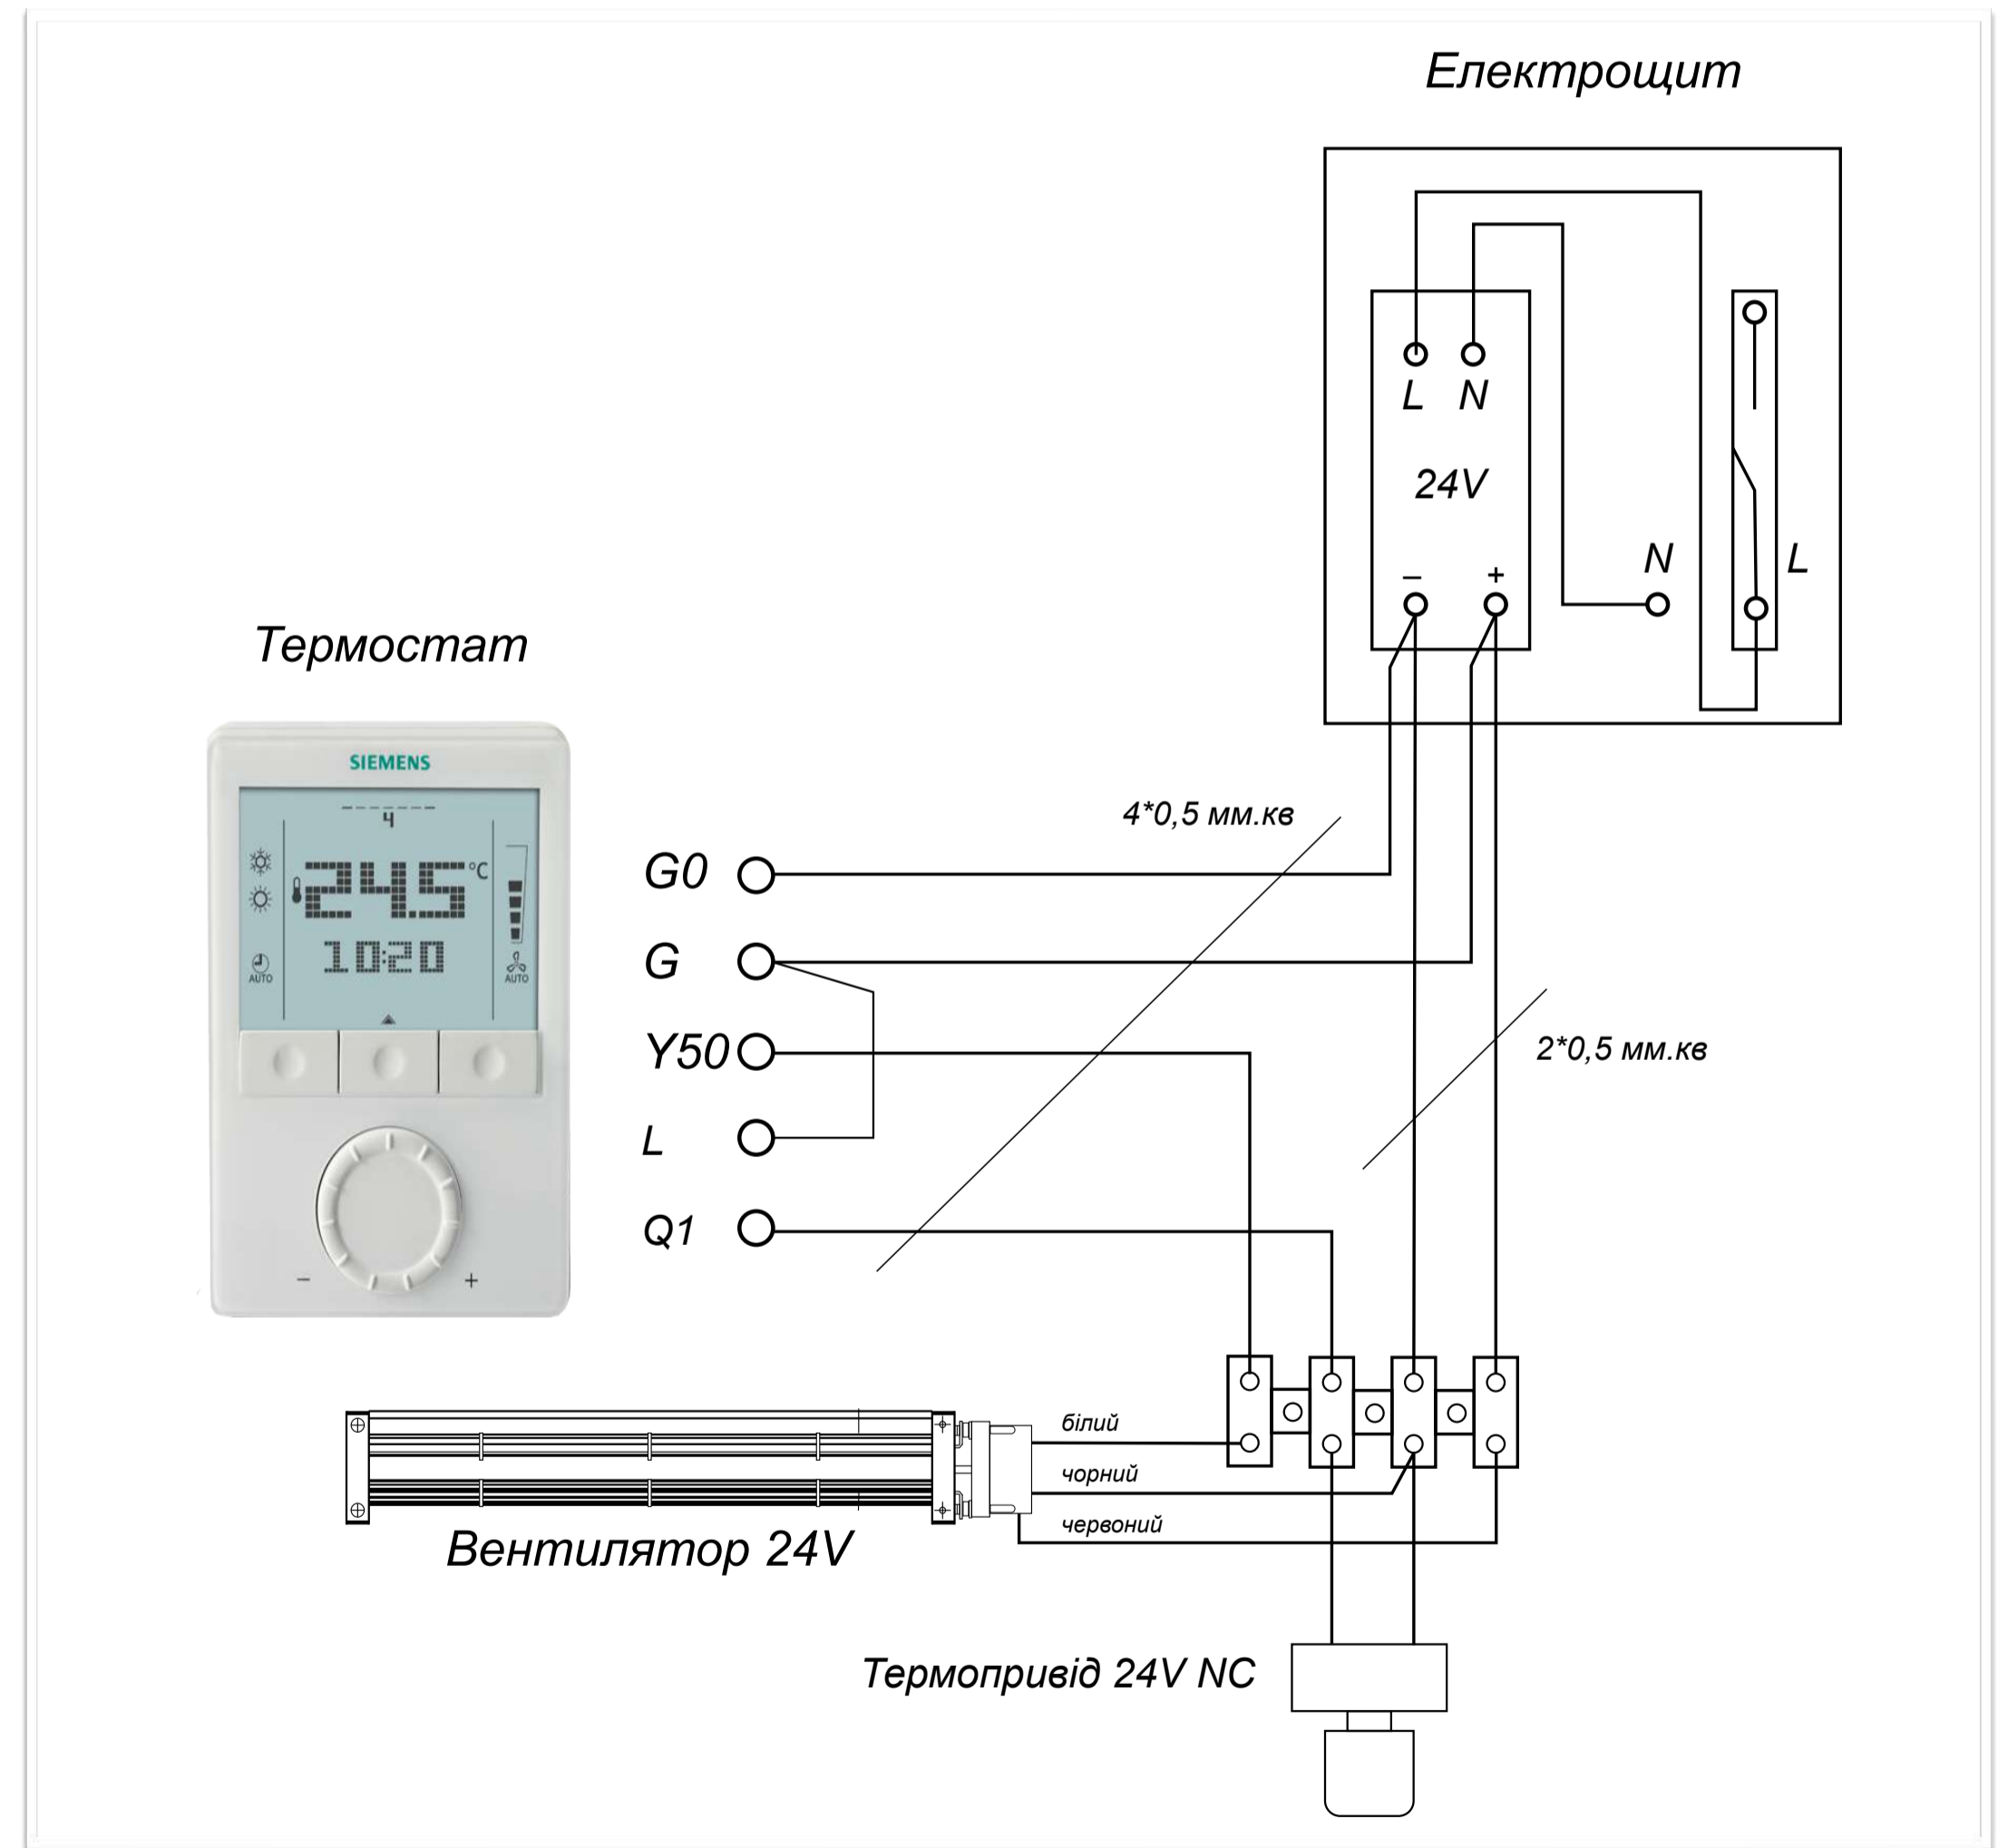

**СХЕМА ПІДКЛЮЧЕННЯ АВТОМАТИКИ ДО КОНВЕКТОРІВ
З 3-ДРОВОНИМИ ВЕНТИЛЯТОРАМИ 24V ТА ТЕРМОСТАТОМ SIEMENS**

БЕЗ ТЕРМОПРИВОДА

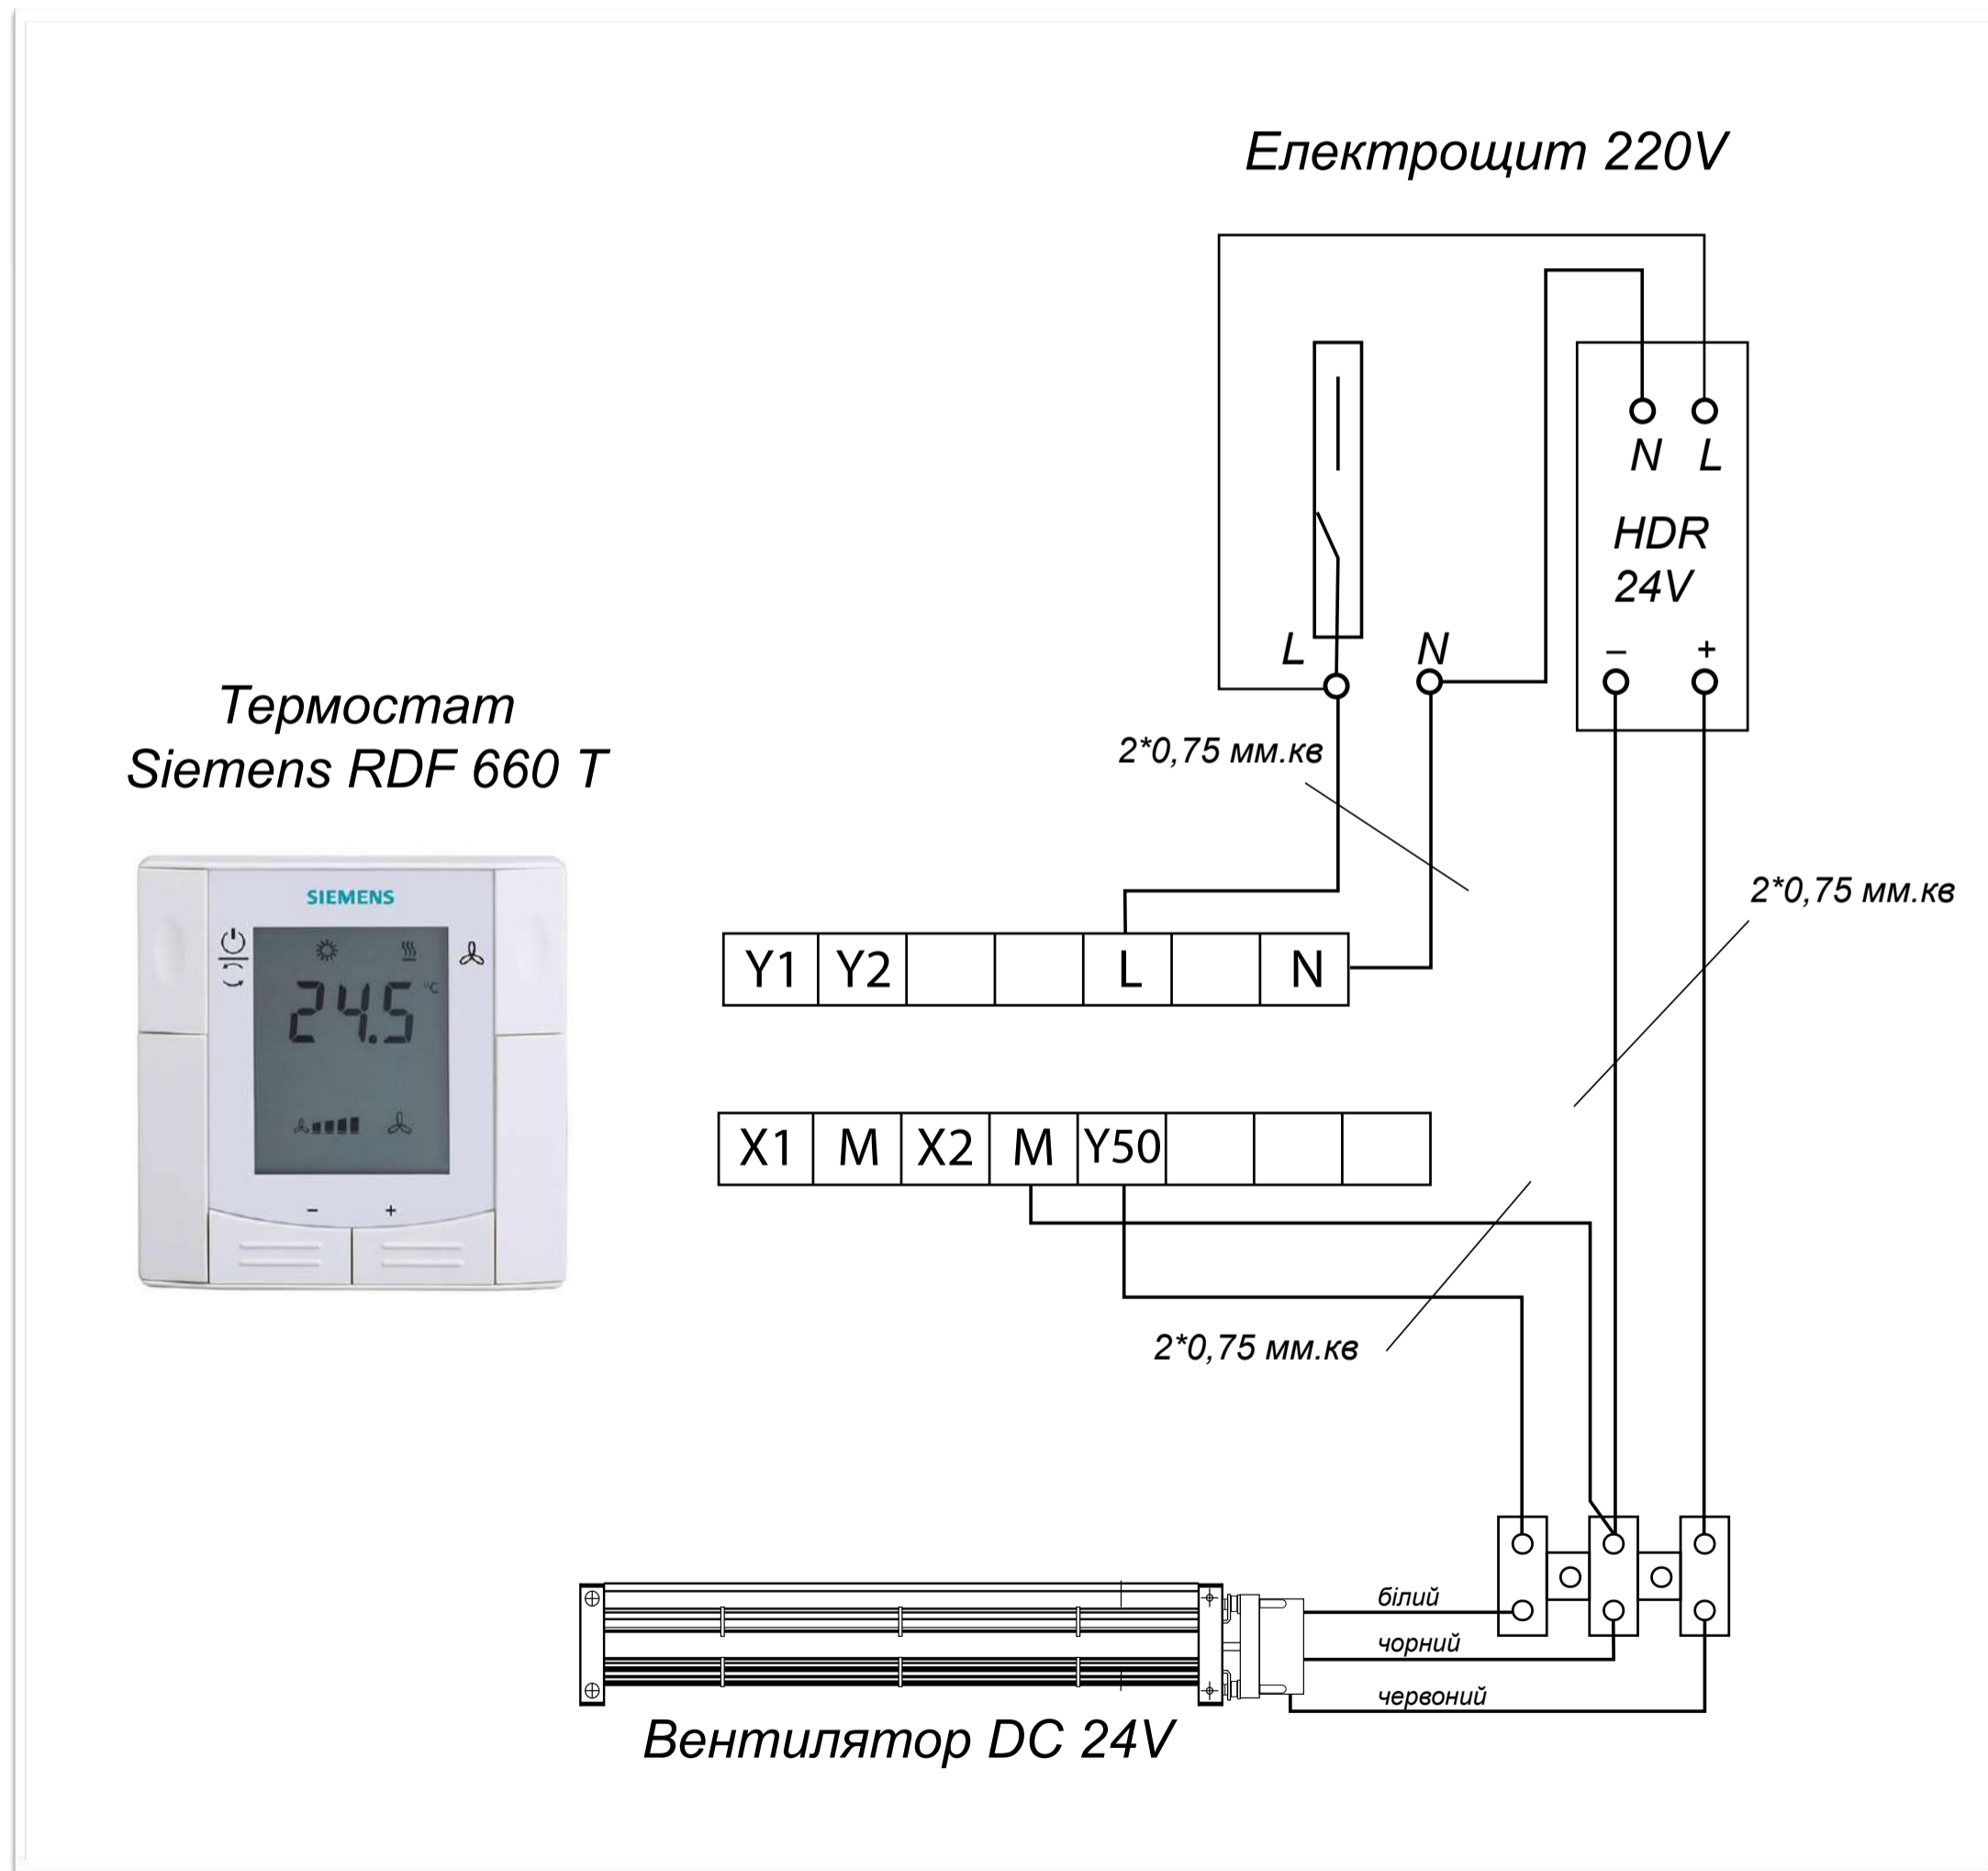

З ТЕРМОПРИВОДОМ



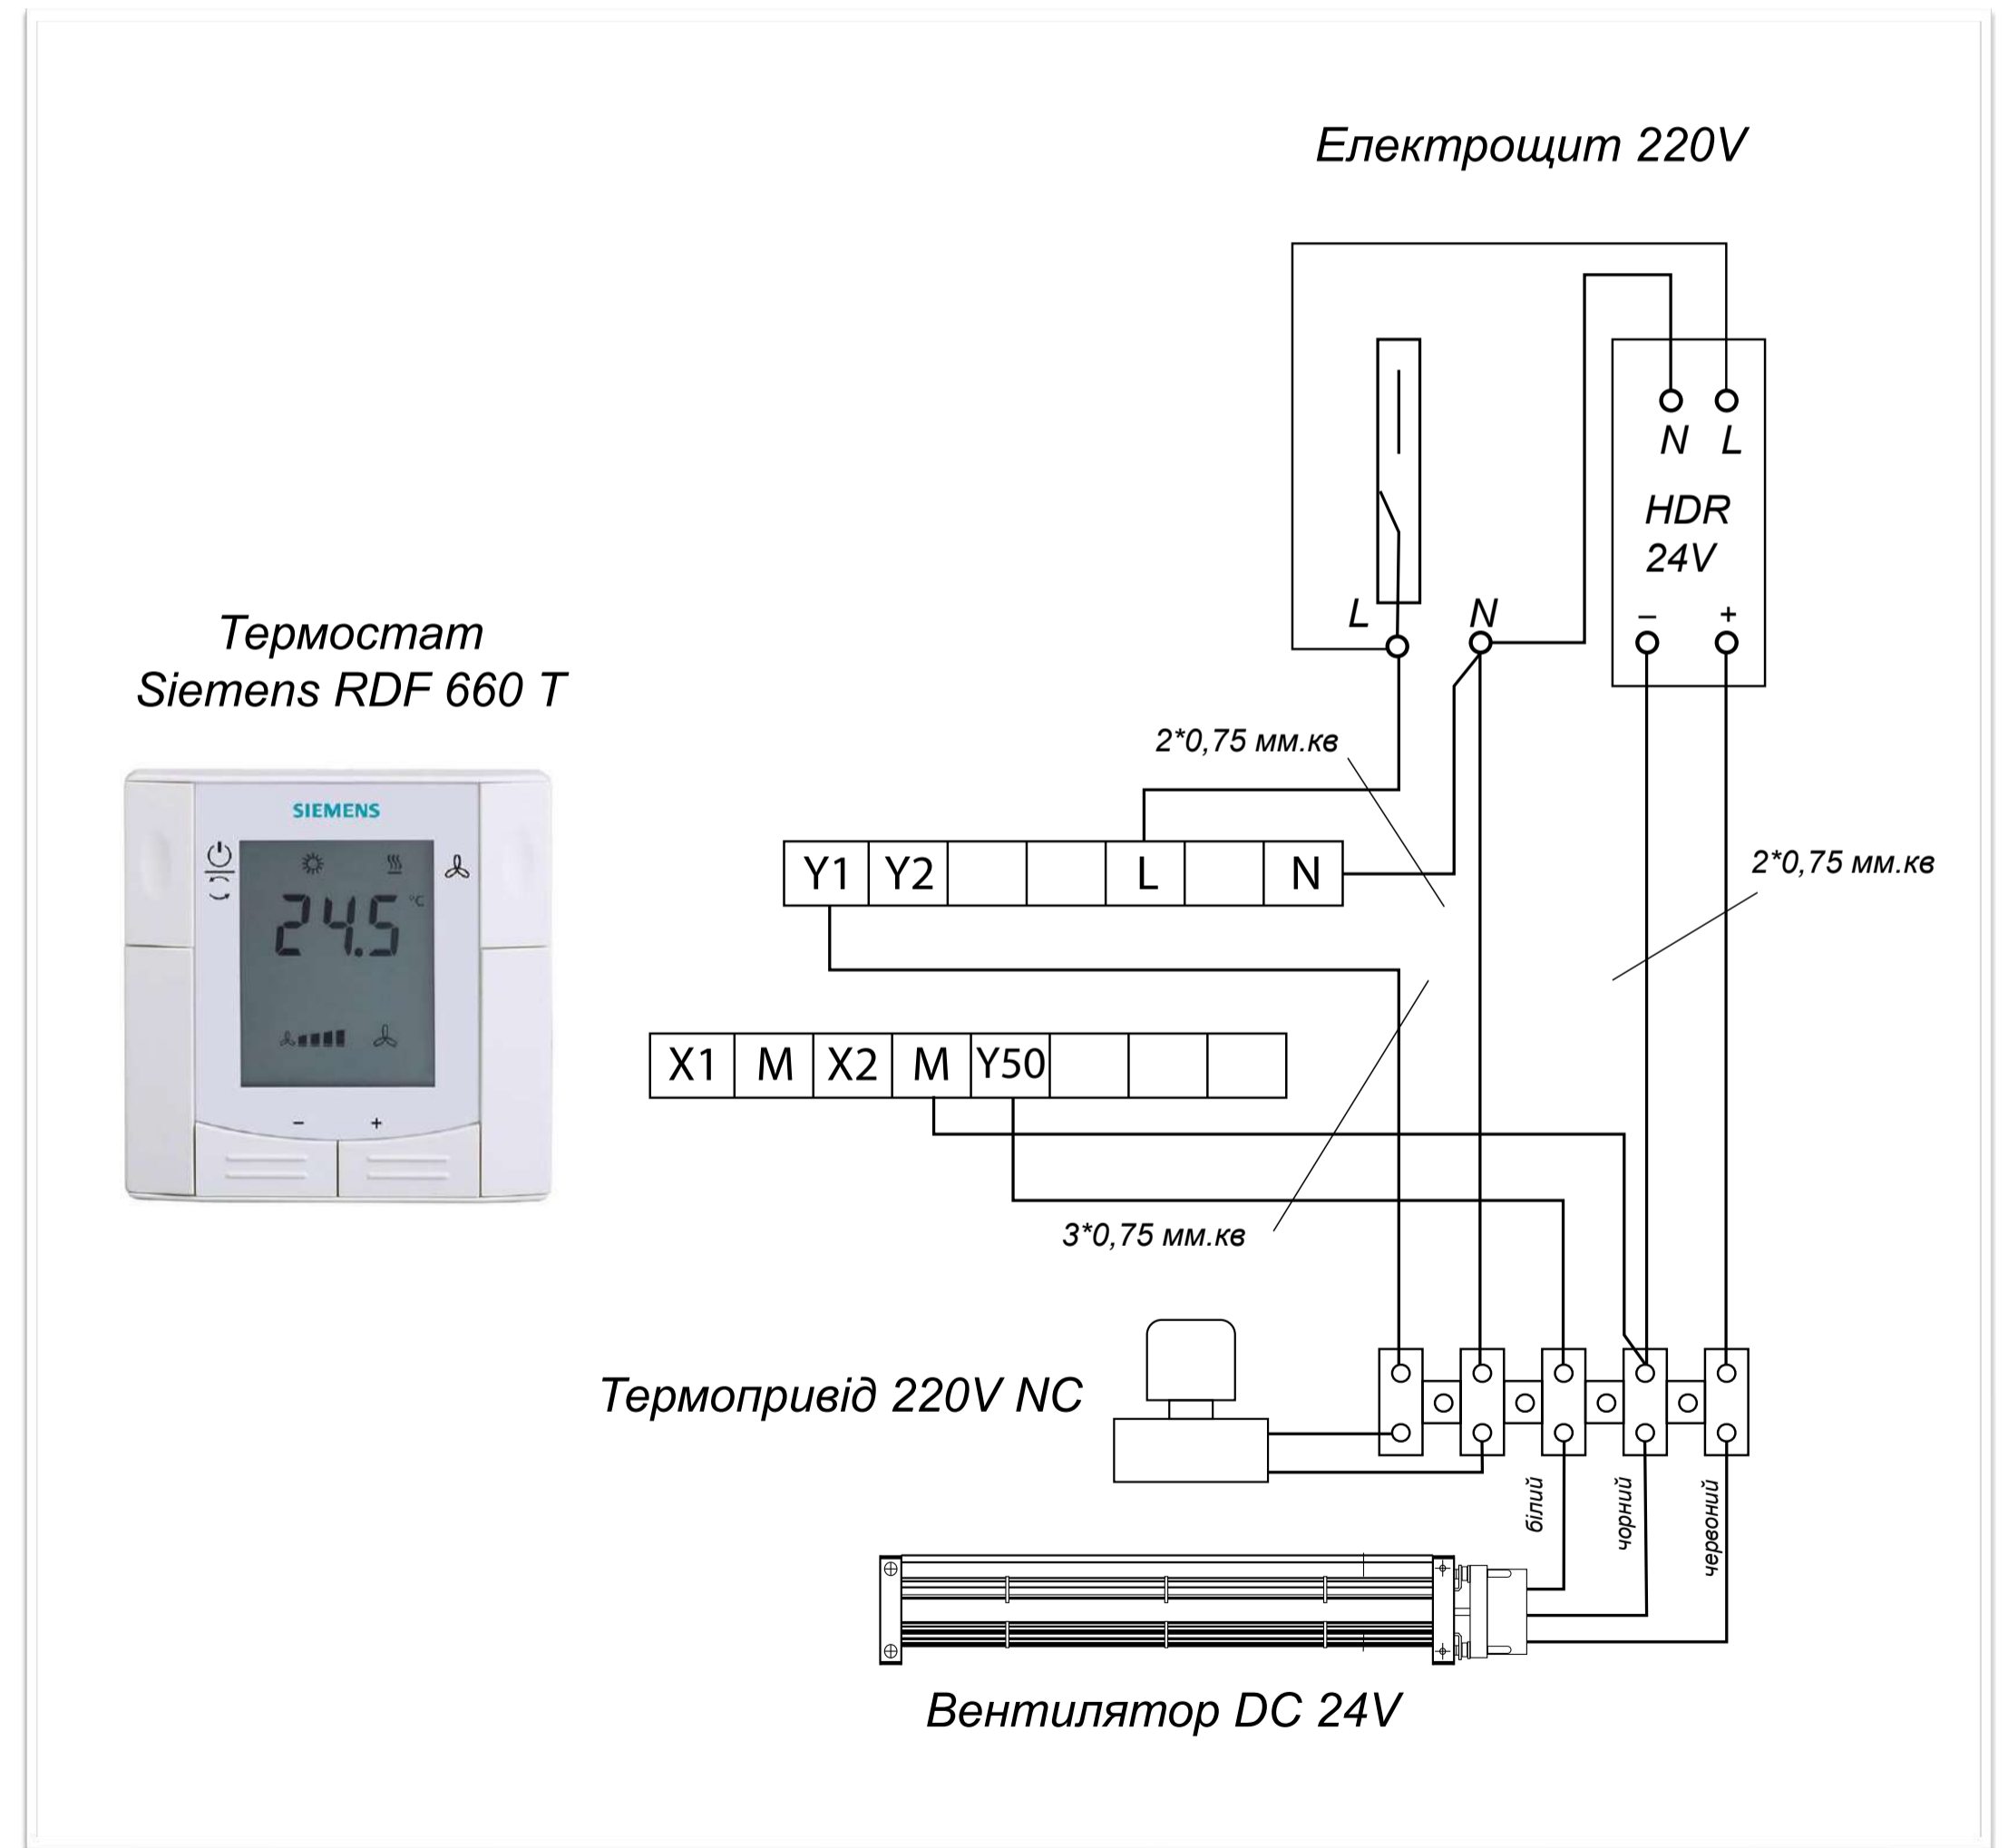


СХЕМА ПІДКЛЮЧЕННЯ АВТОМАТИКИ ДО КОНВЕКТОРІВ
З 3-ДРОТОВИМИ ВЕНТИЛЯТОРАМИ 24V ТА ТЕРМОСТАТОМ MYCOND

БЕЗ ТЕРМОПРИВОДА

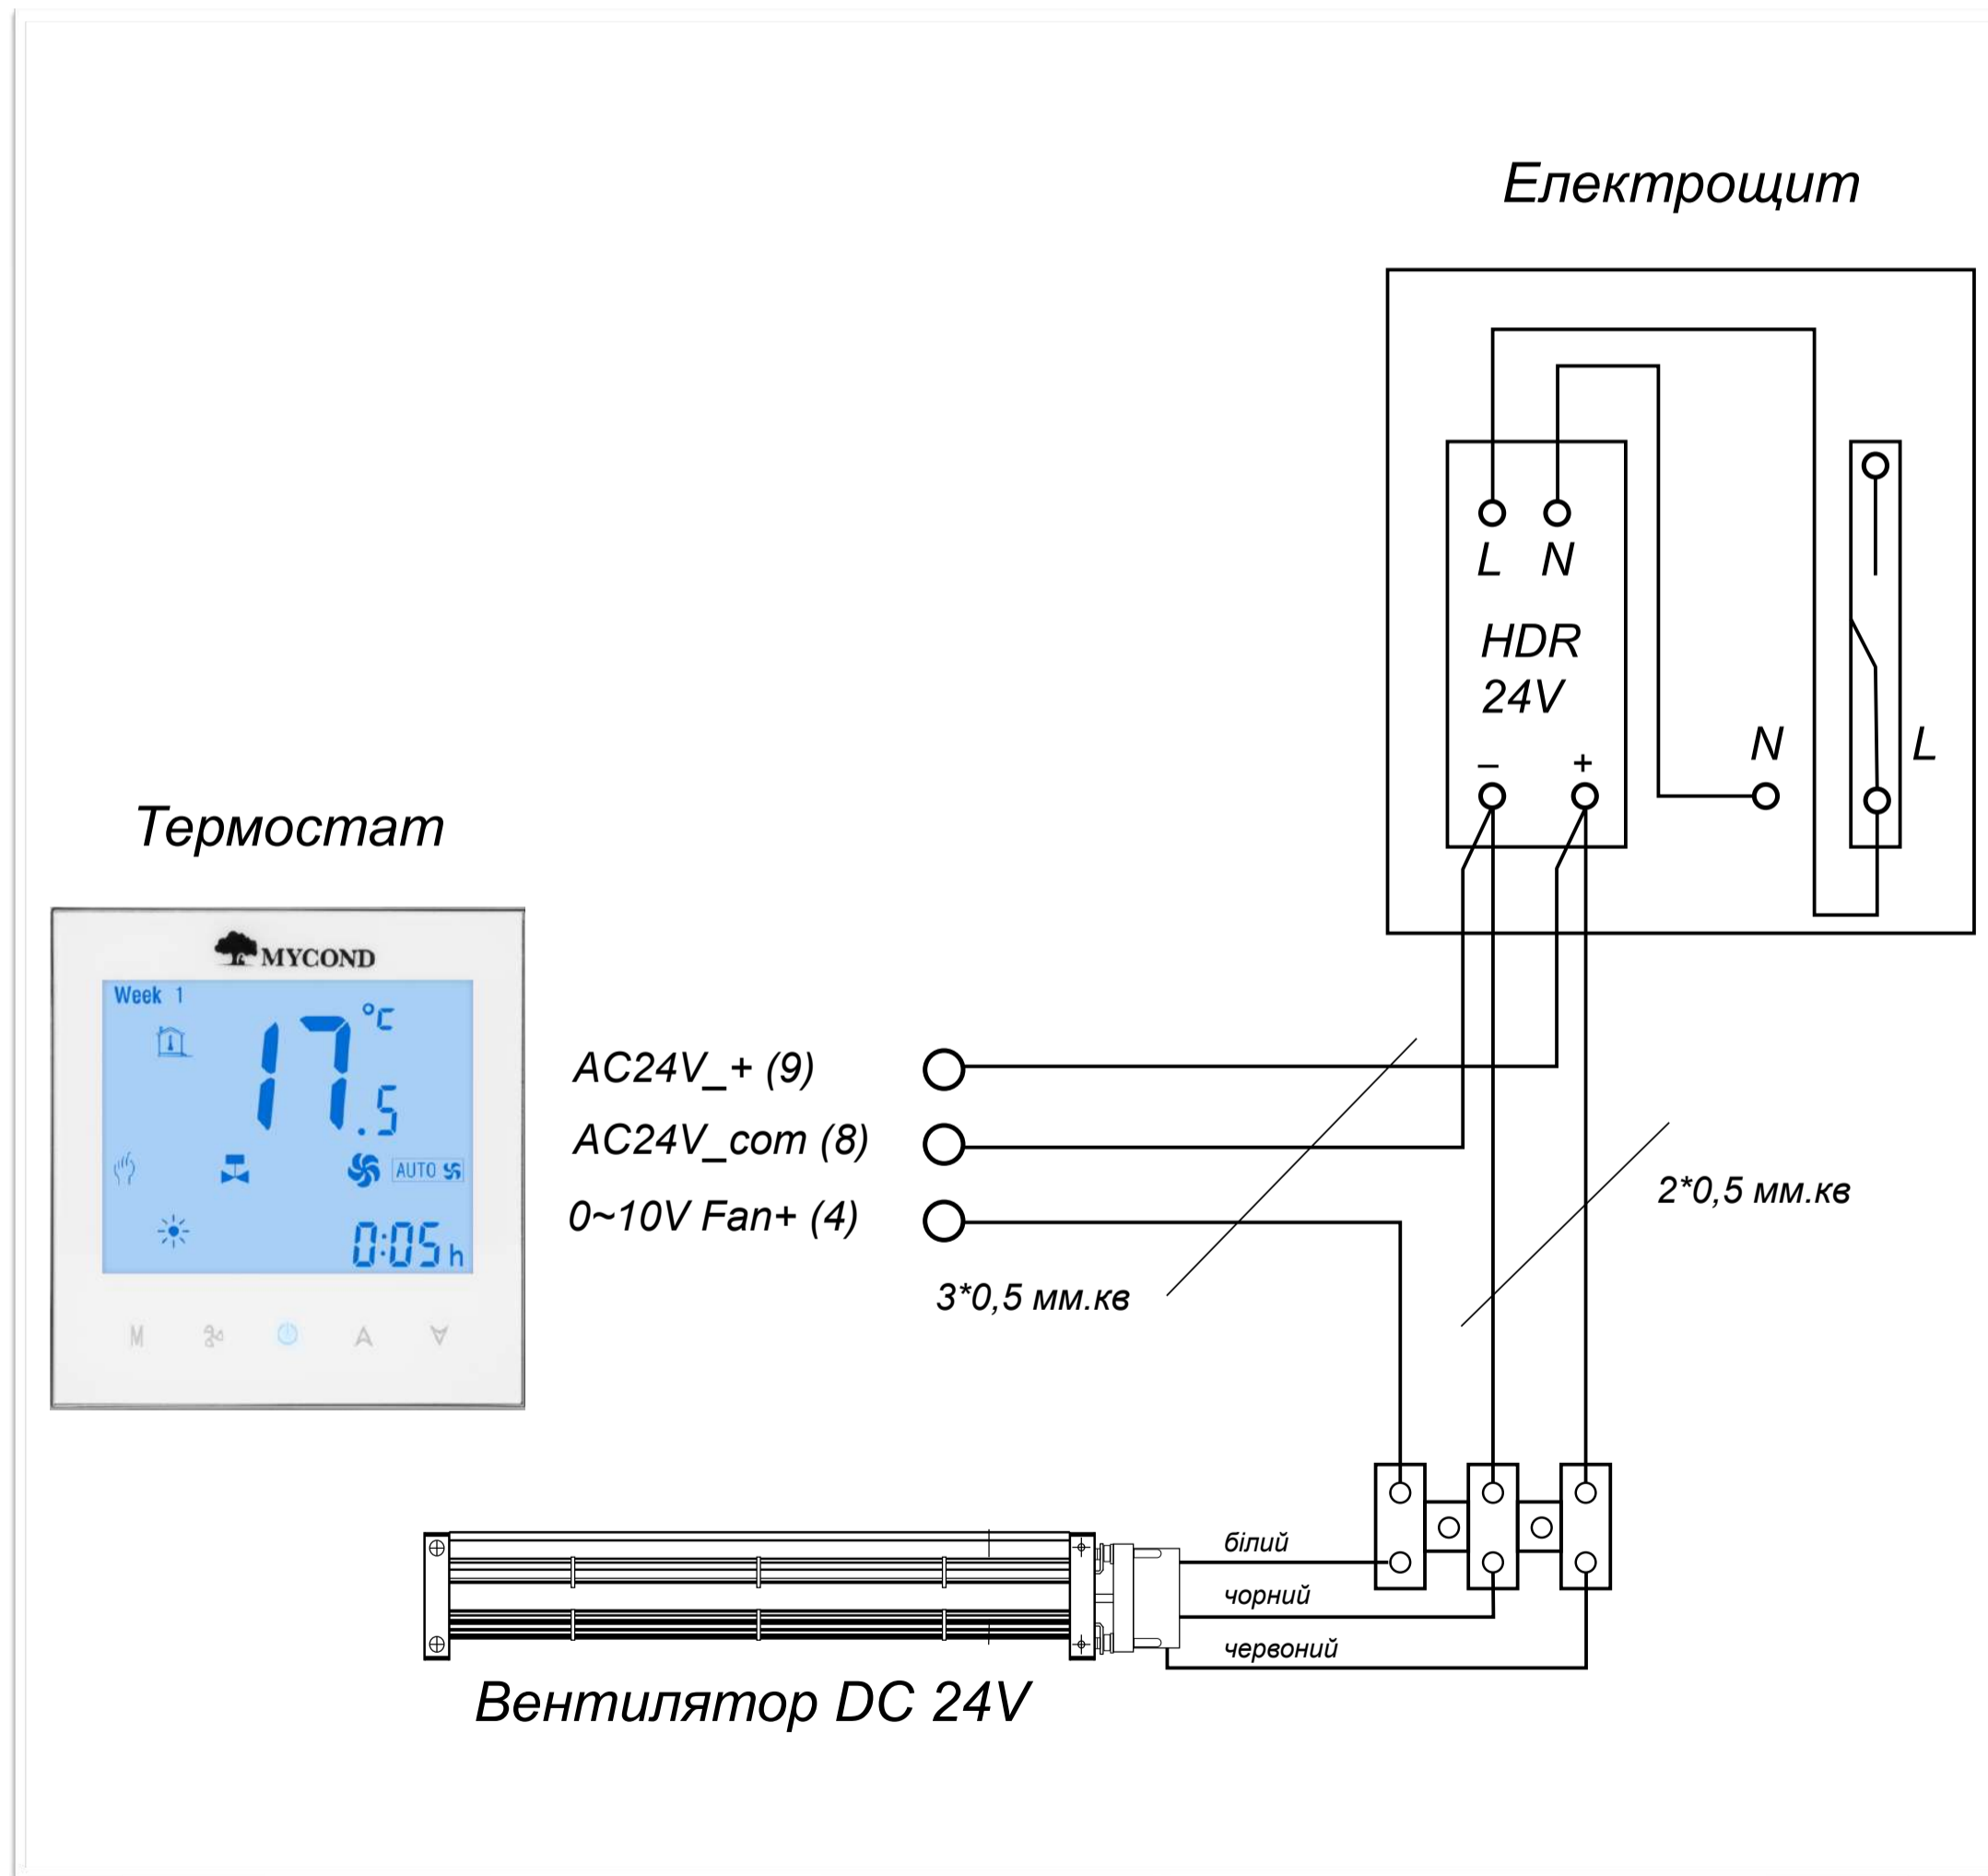

З ТЕРМОПРИВОДОМ

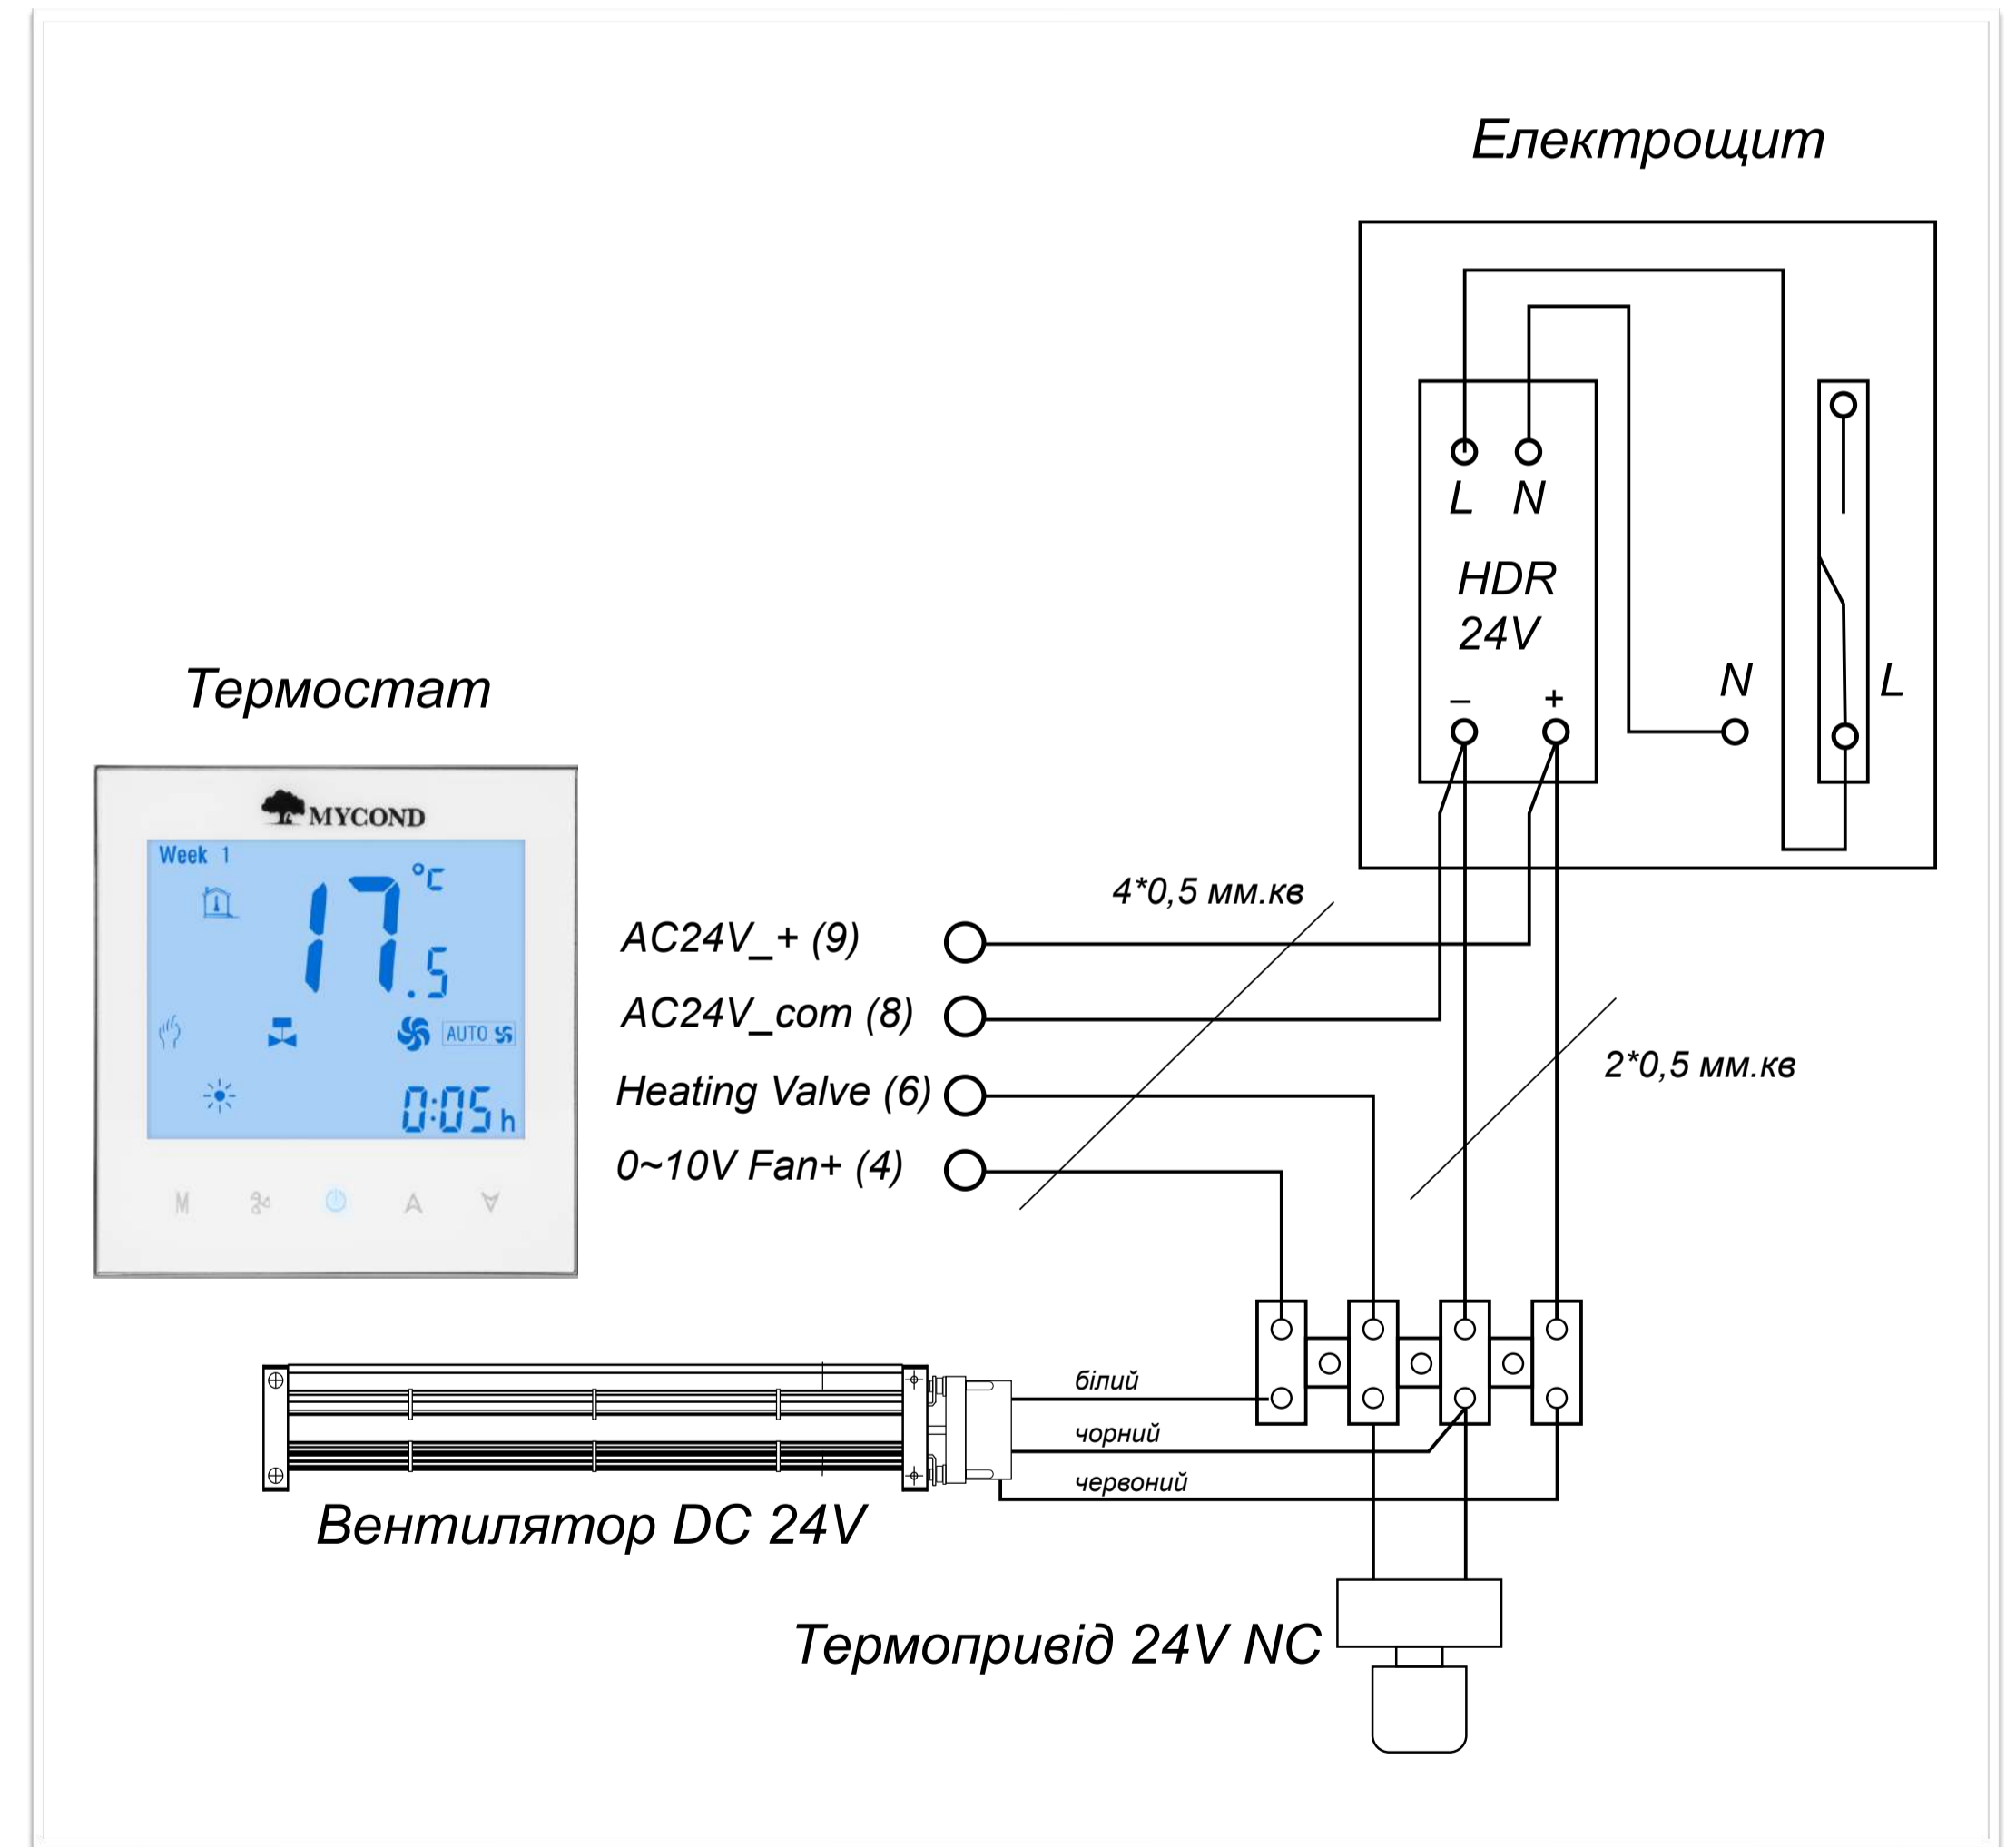

**СХЕМА ПІДКЛЮЧЕННЯ АВТОМАТИКИ ДО КОНВЕКТОРІВ
З 3-ДРОТОВИМИ ВЕНТИЛЯТОРАМИ 24V ТА ТЕРМОСТАТОМ FANCOIL**

БЕЗ ТЕРМОПРИВОДА

З ТЕРМОПРИВОДОМ

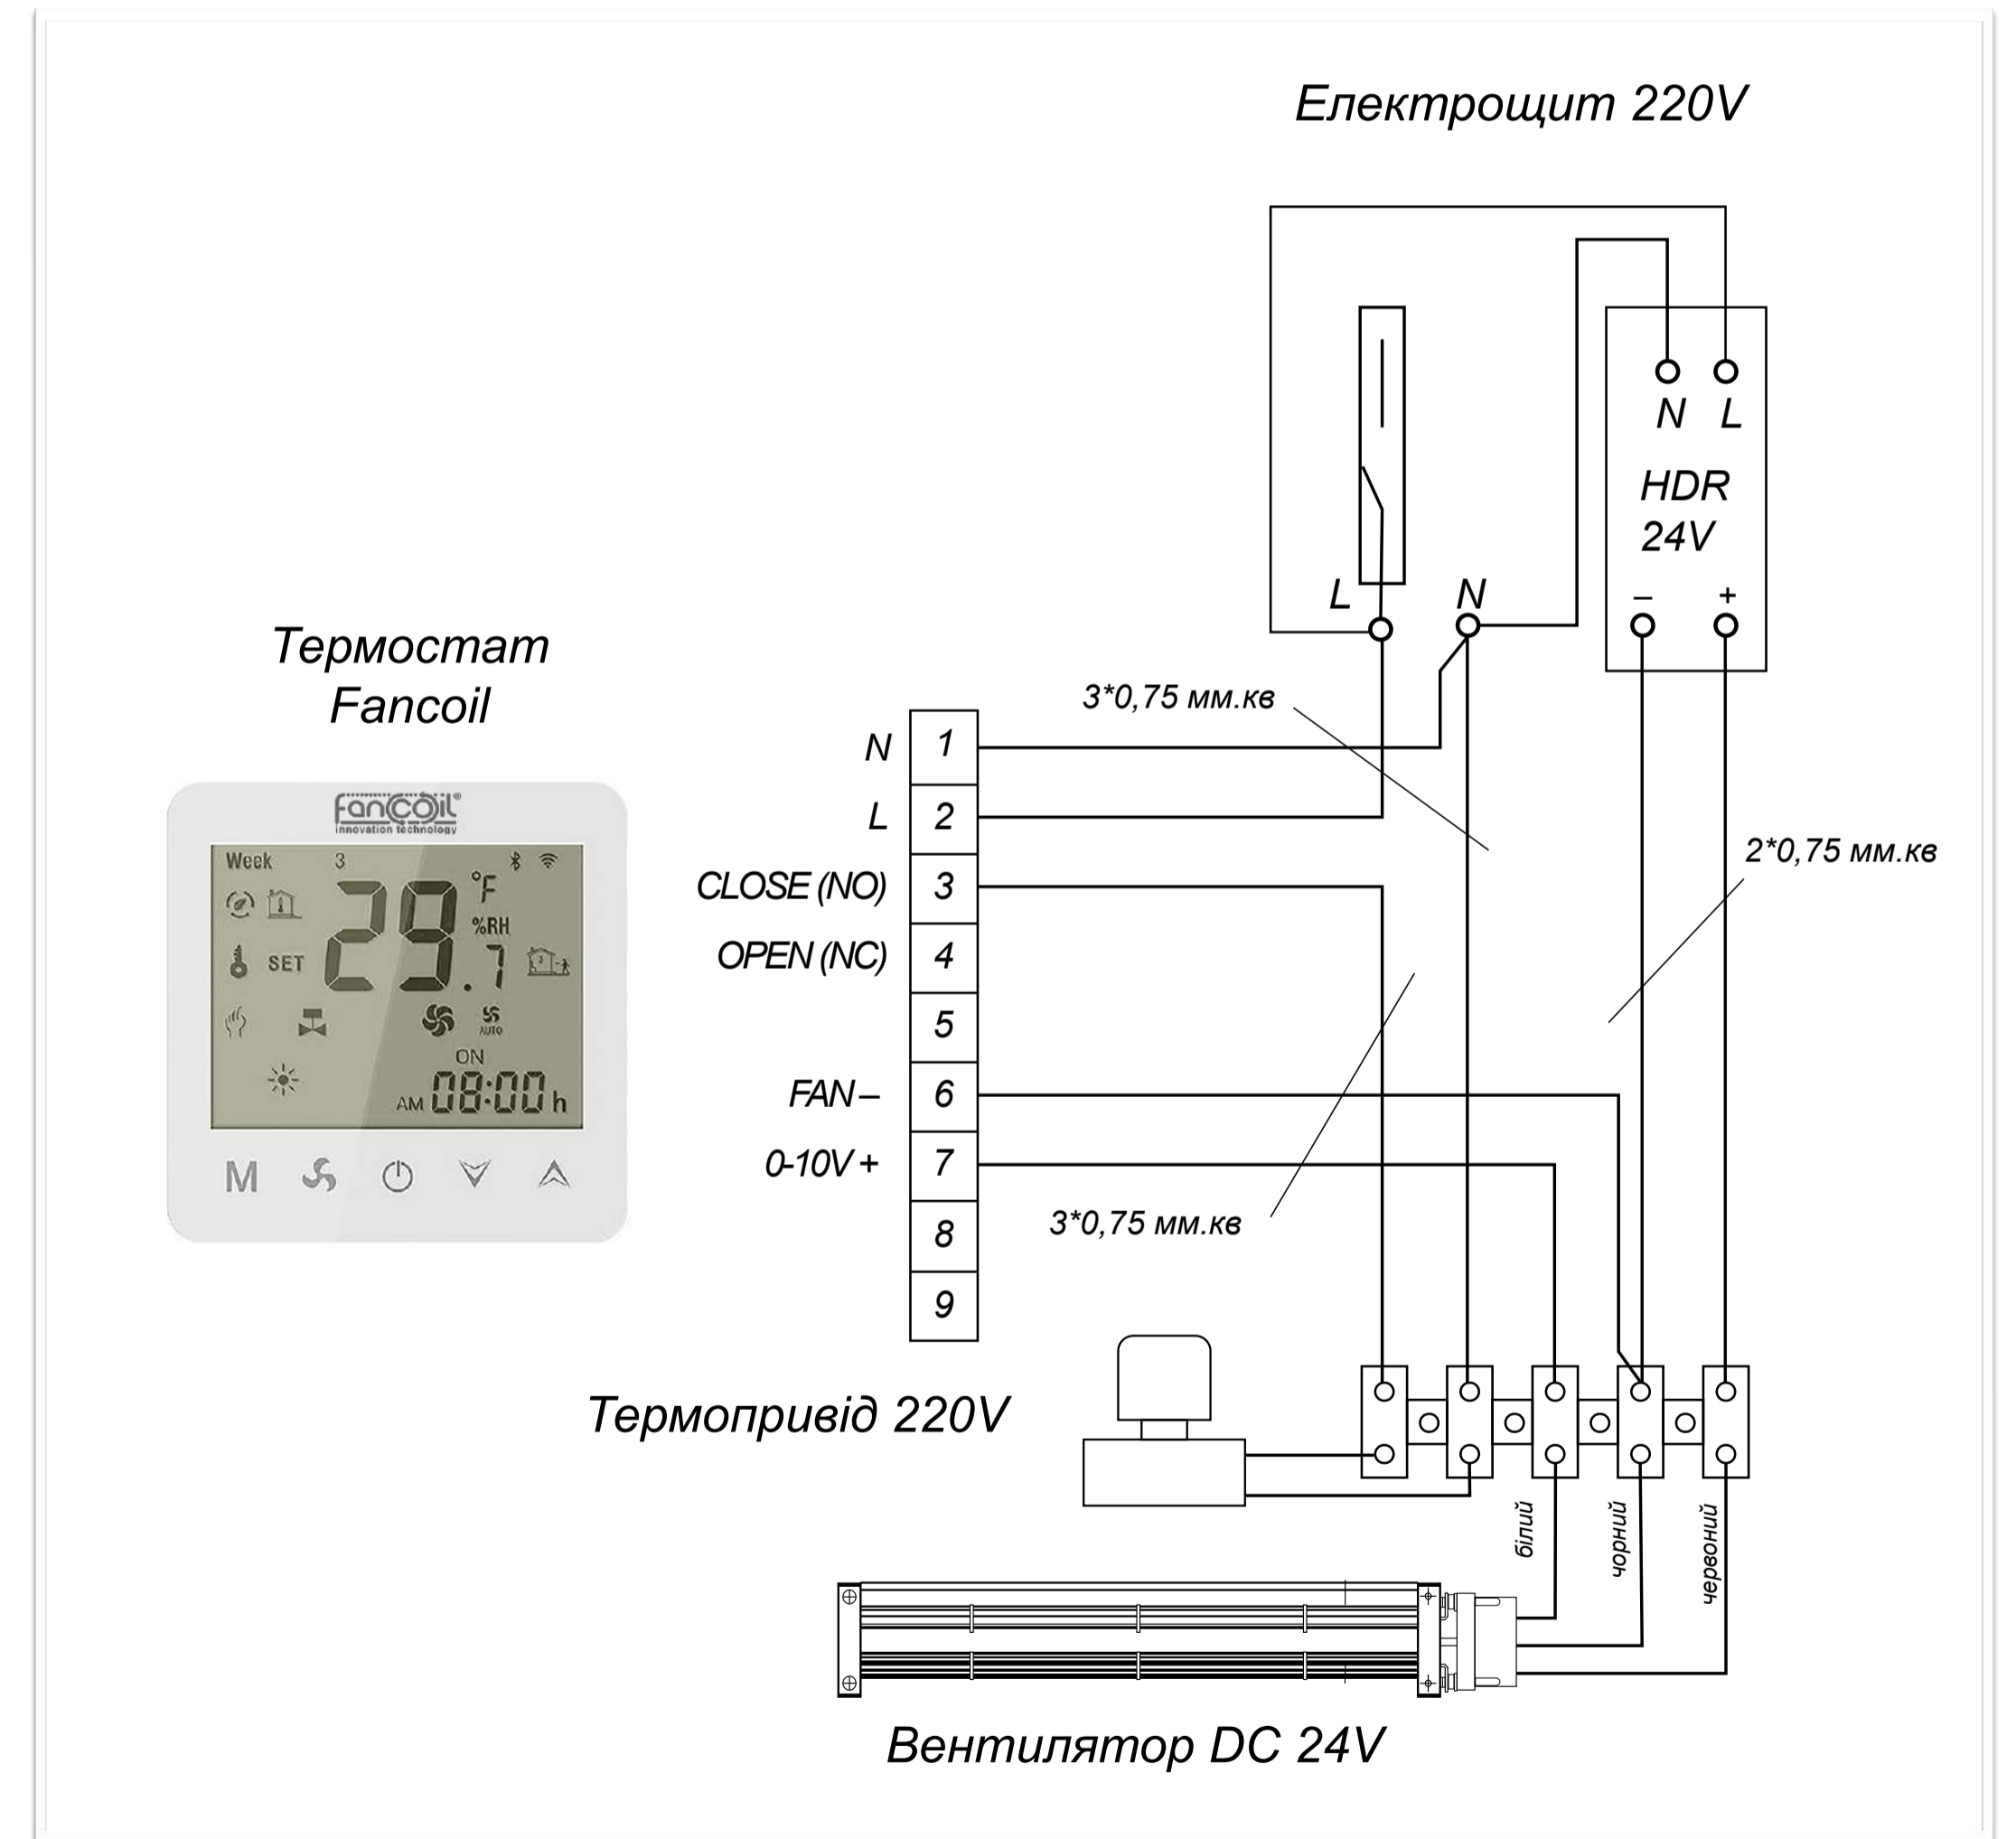
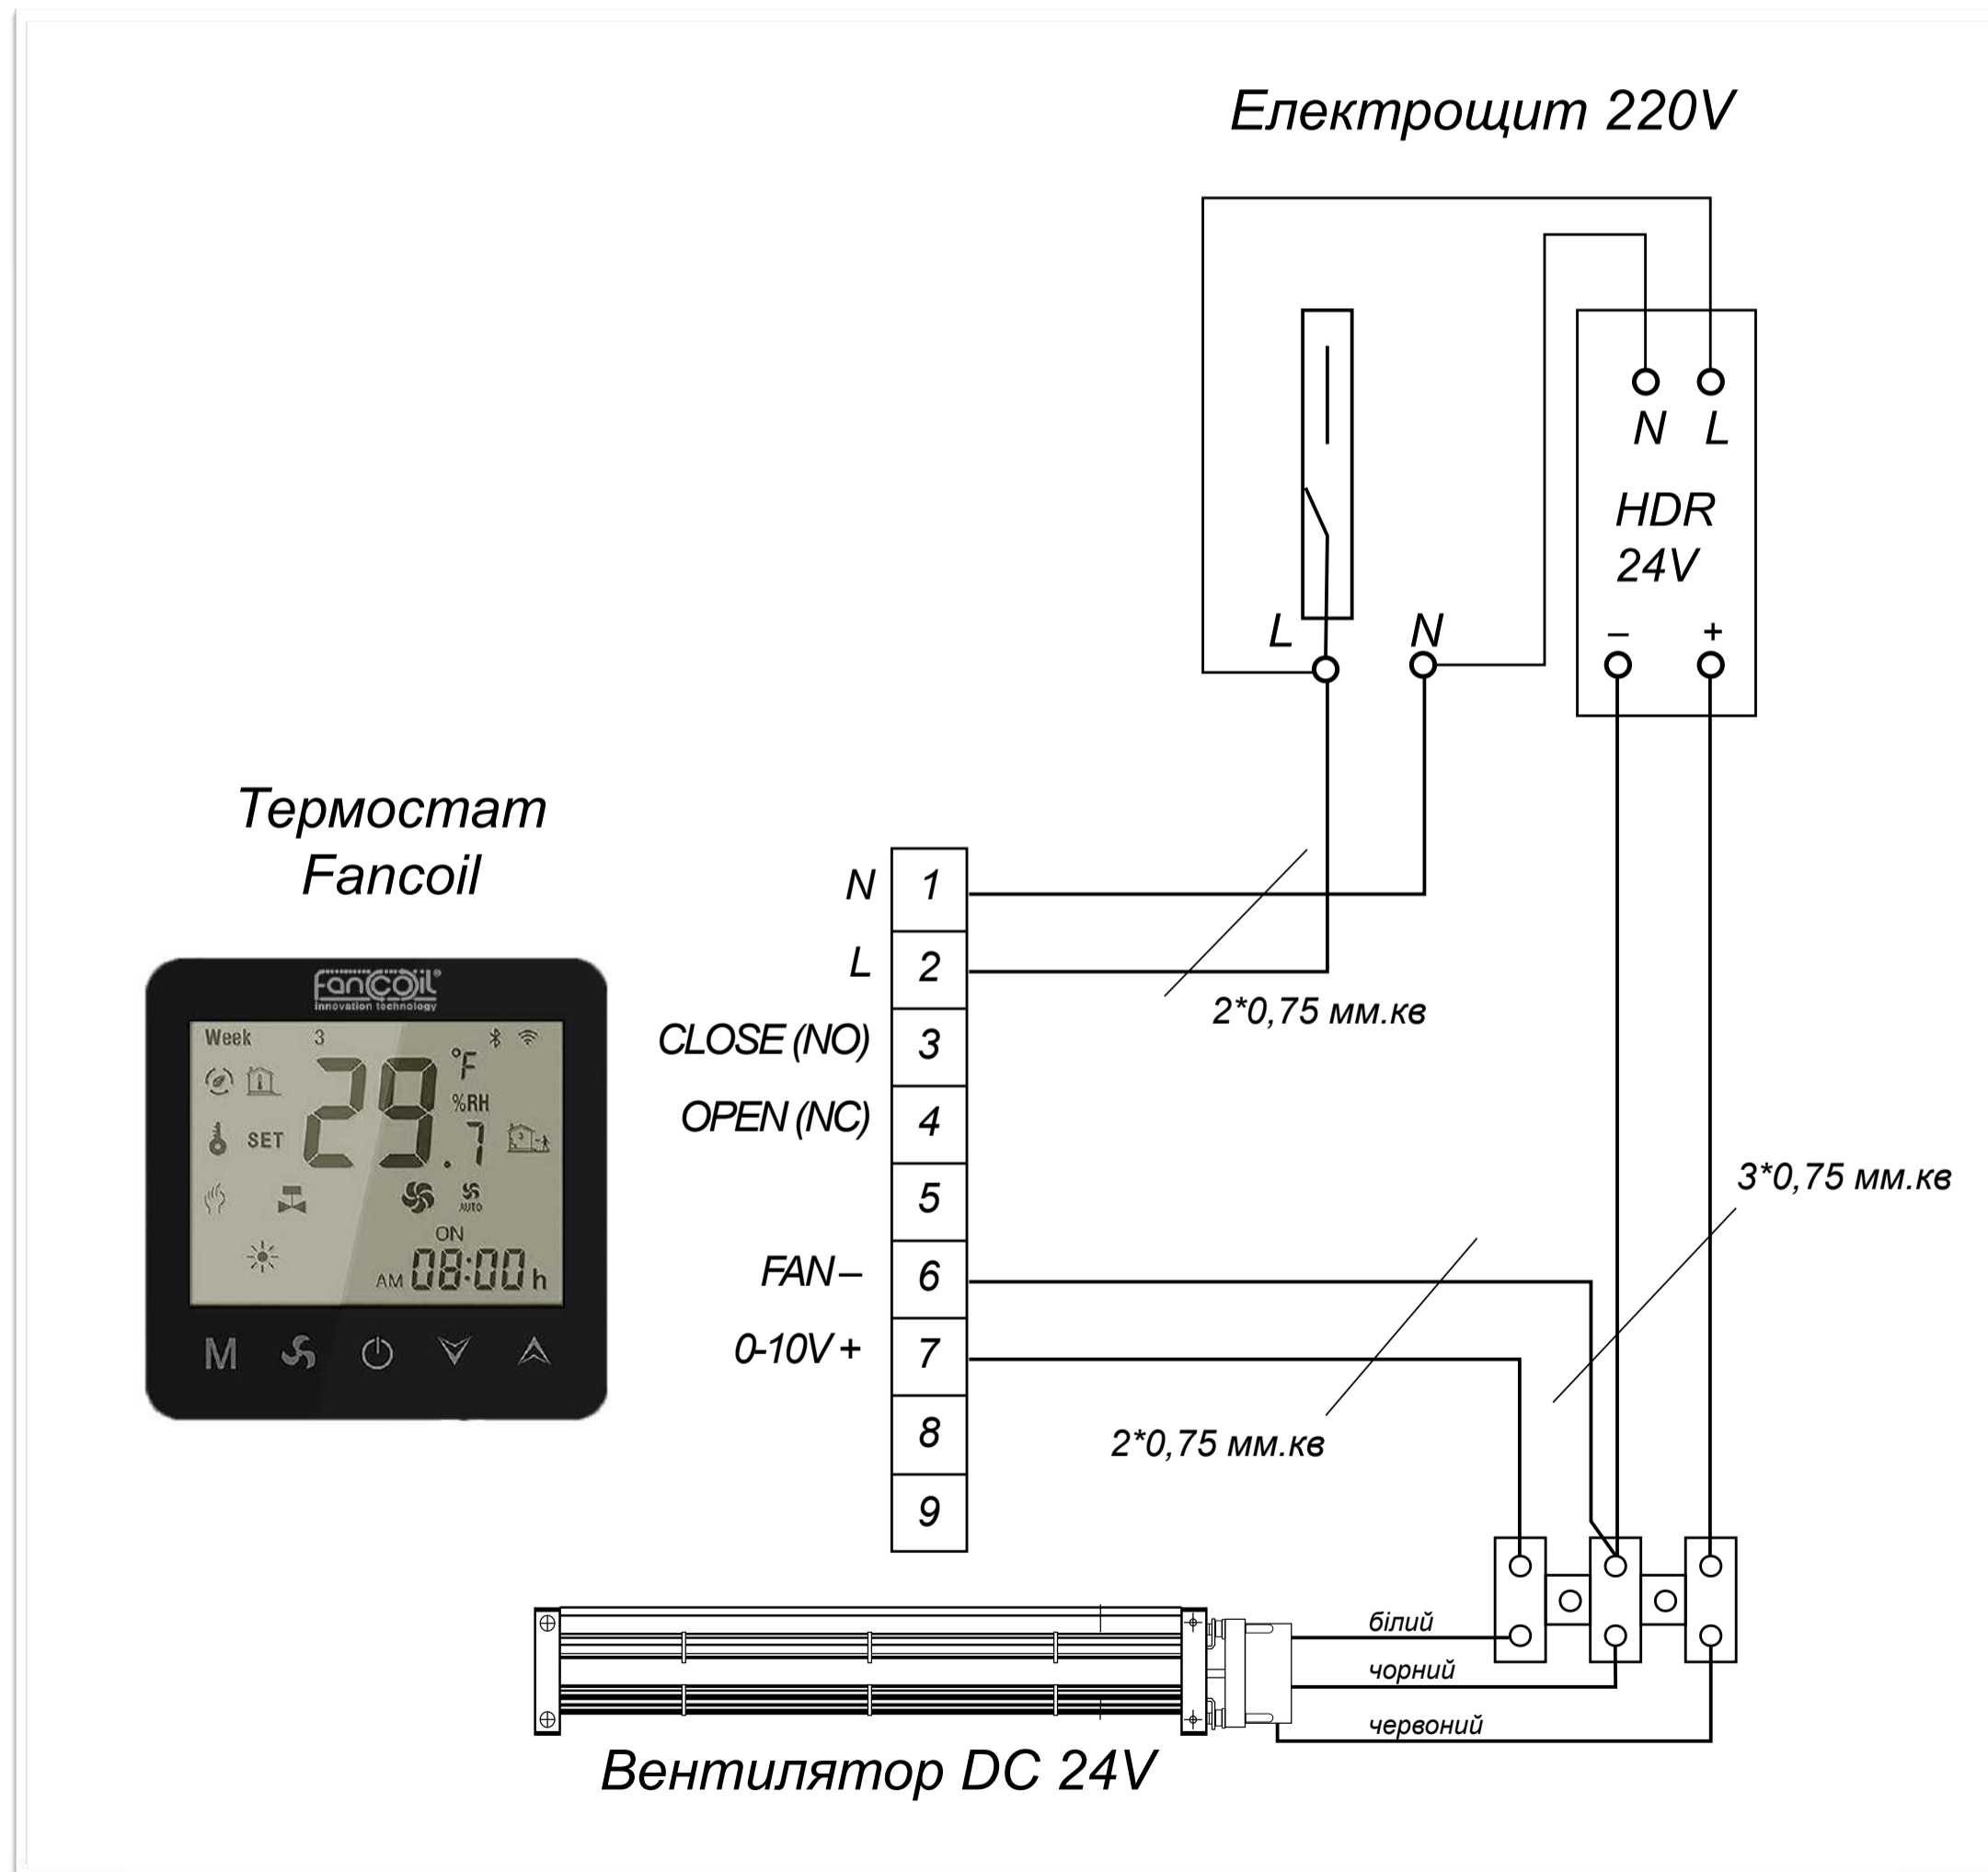


СХЕМА ПІДКЛЮЧЕННЯ АВТОМАТИКИ ДО КОНВЕКТОРІВ
З 3-ДРОТОВИМИ ВЕНТИЛЯТОРАМИ 24V ТА ТЕРМОСТАТОМ FANCOIL WI-FI

БЕЗ ТЕРМОПРИВОДА

З ТЕРМОПРИВОДОМ

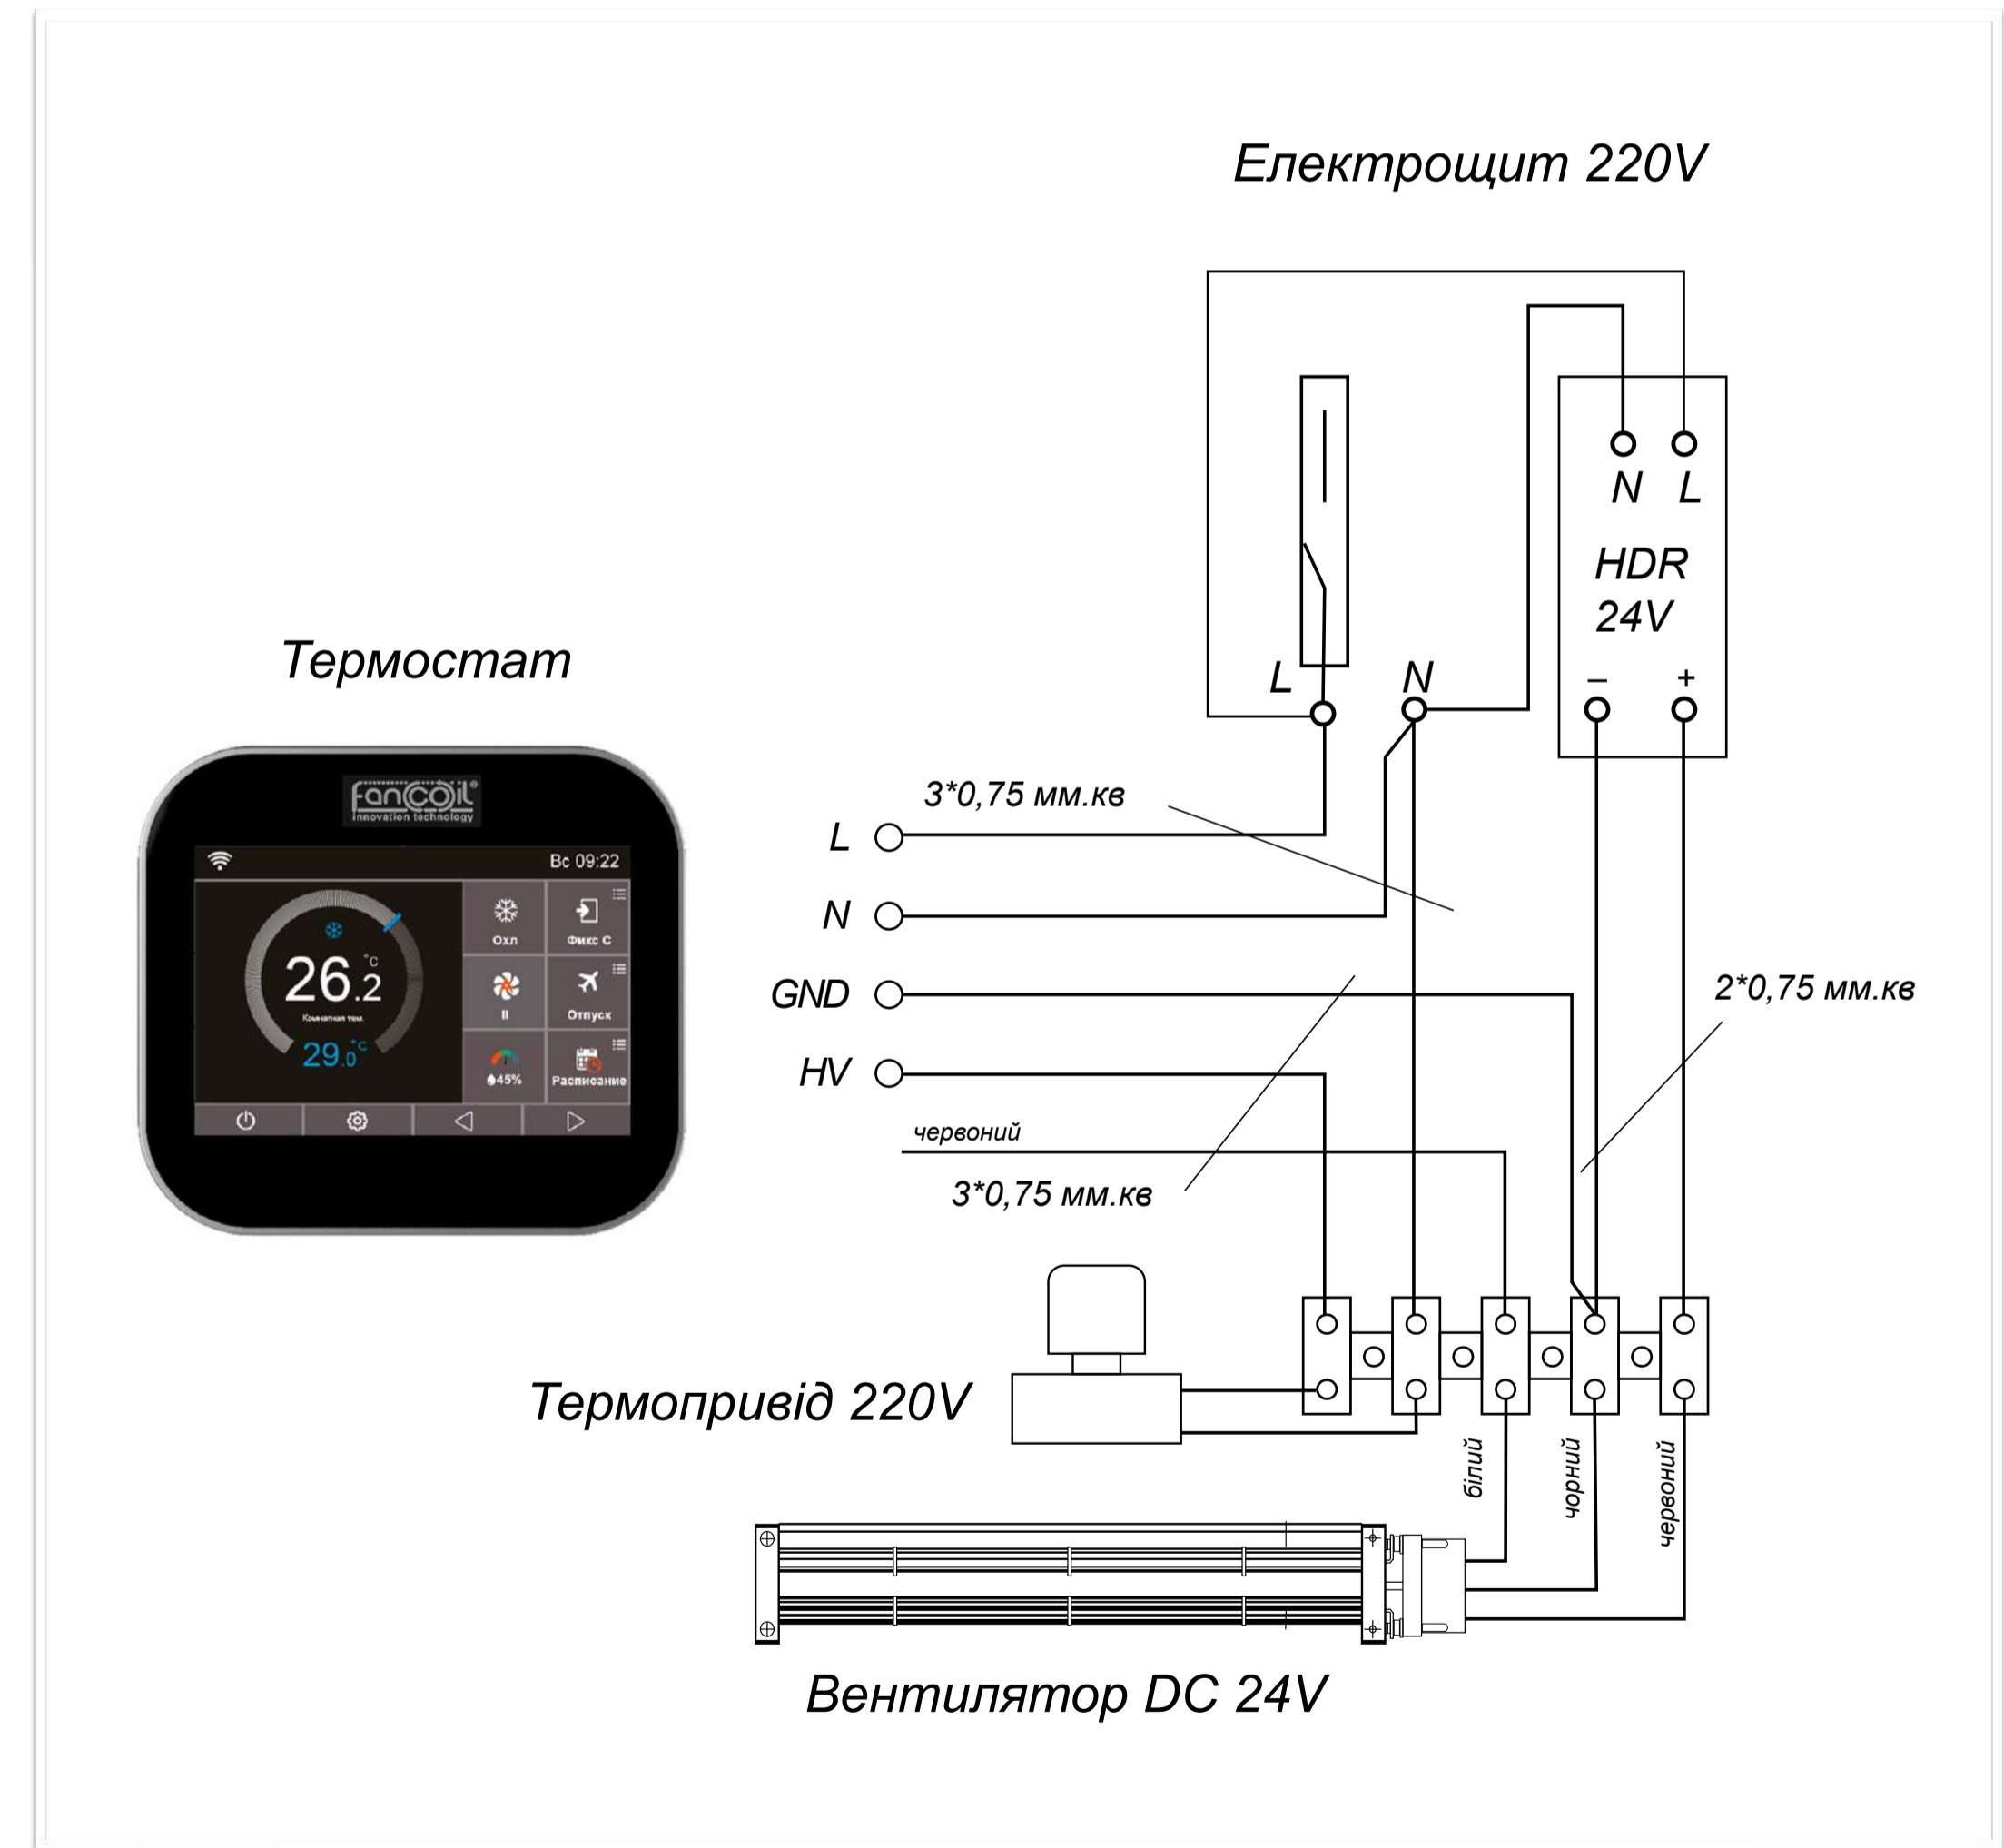
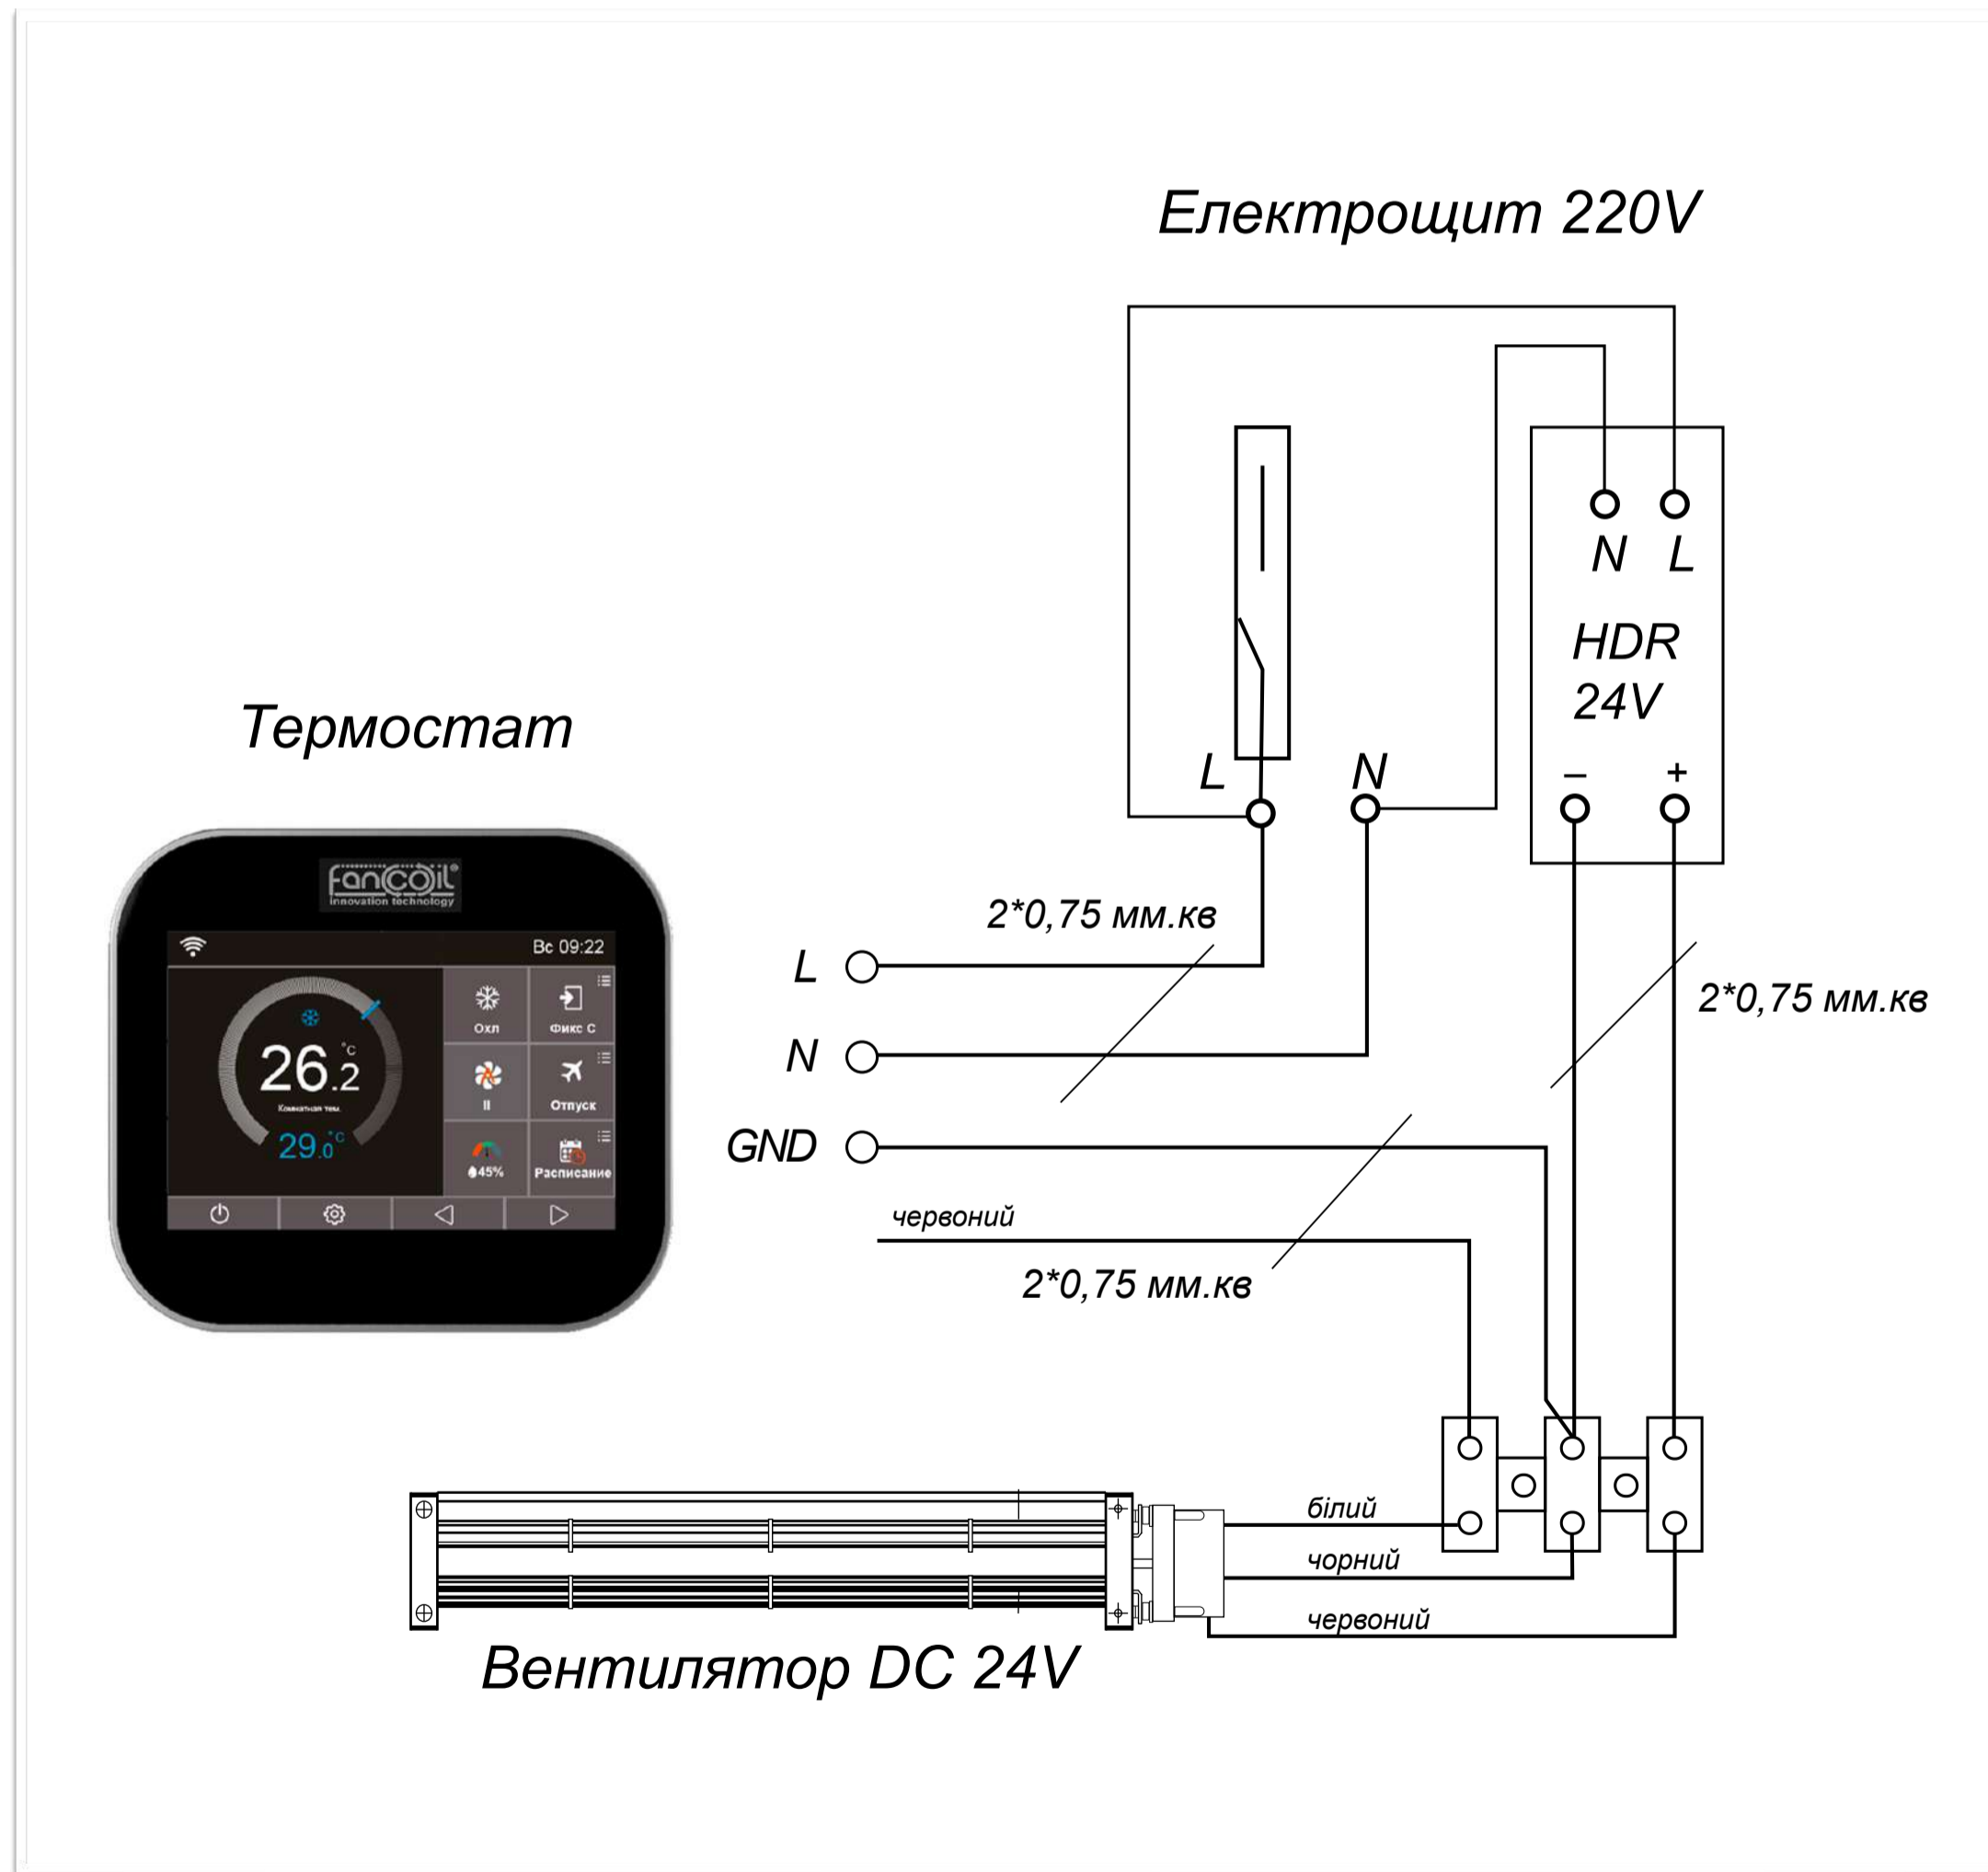


СХЕМА ПІДКЛЮЧЕННЯ ЕЛЕКТРИЧНОГО КОНВЕКТОРА

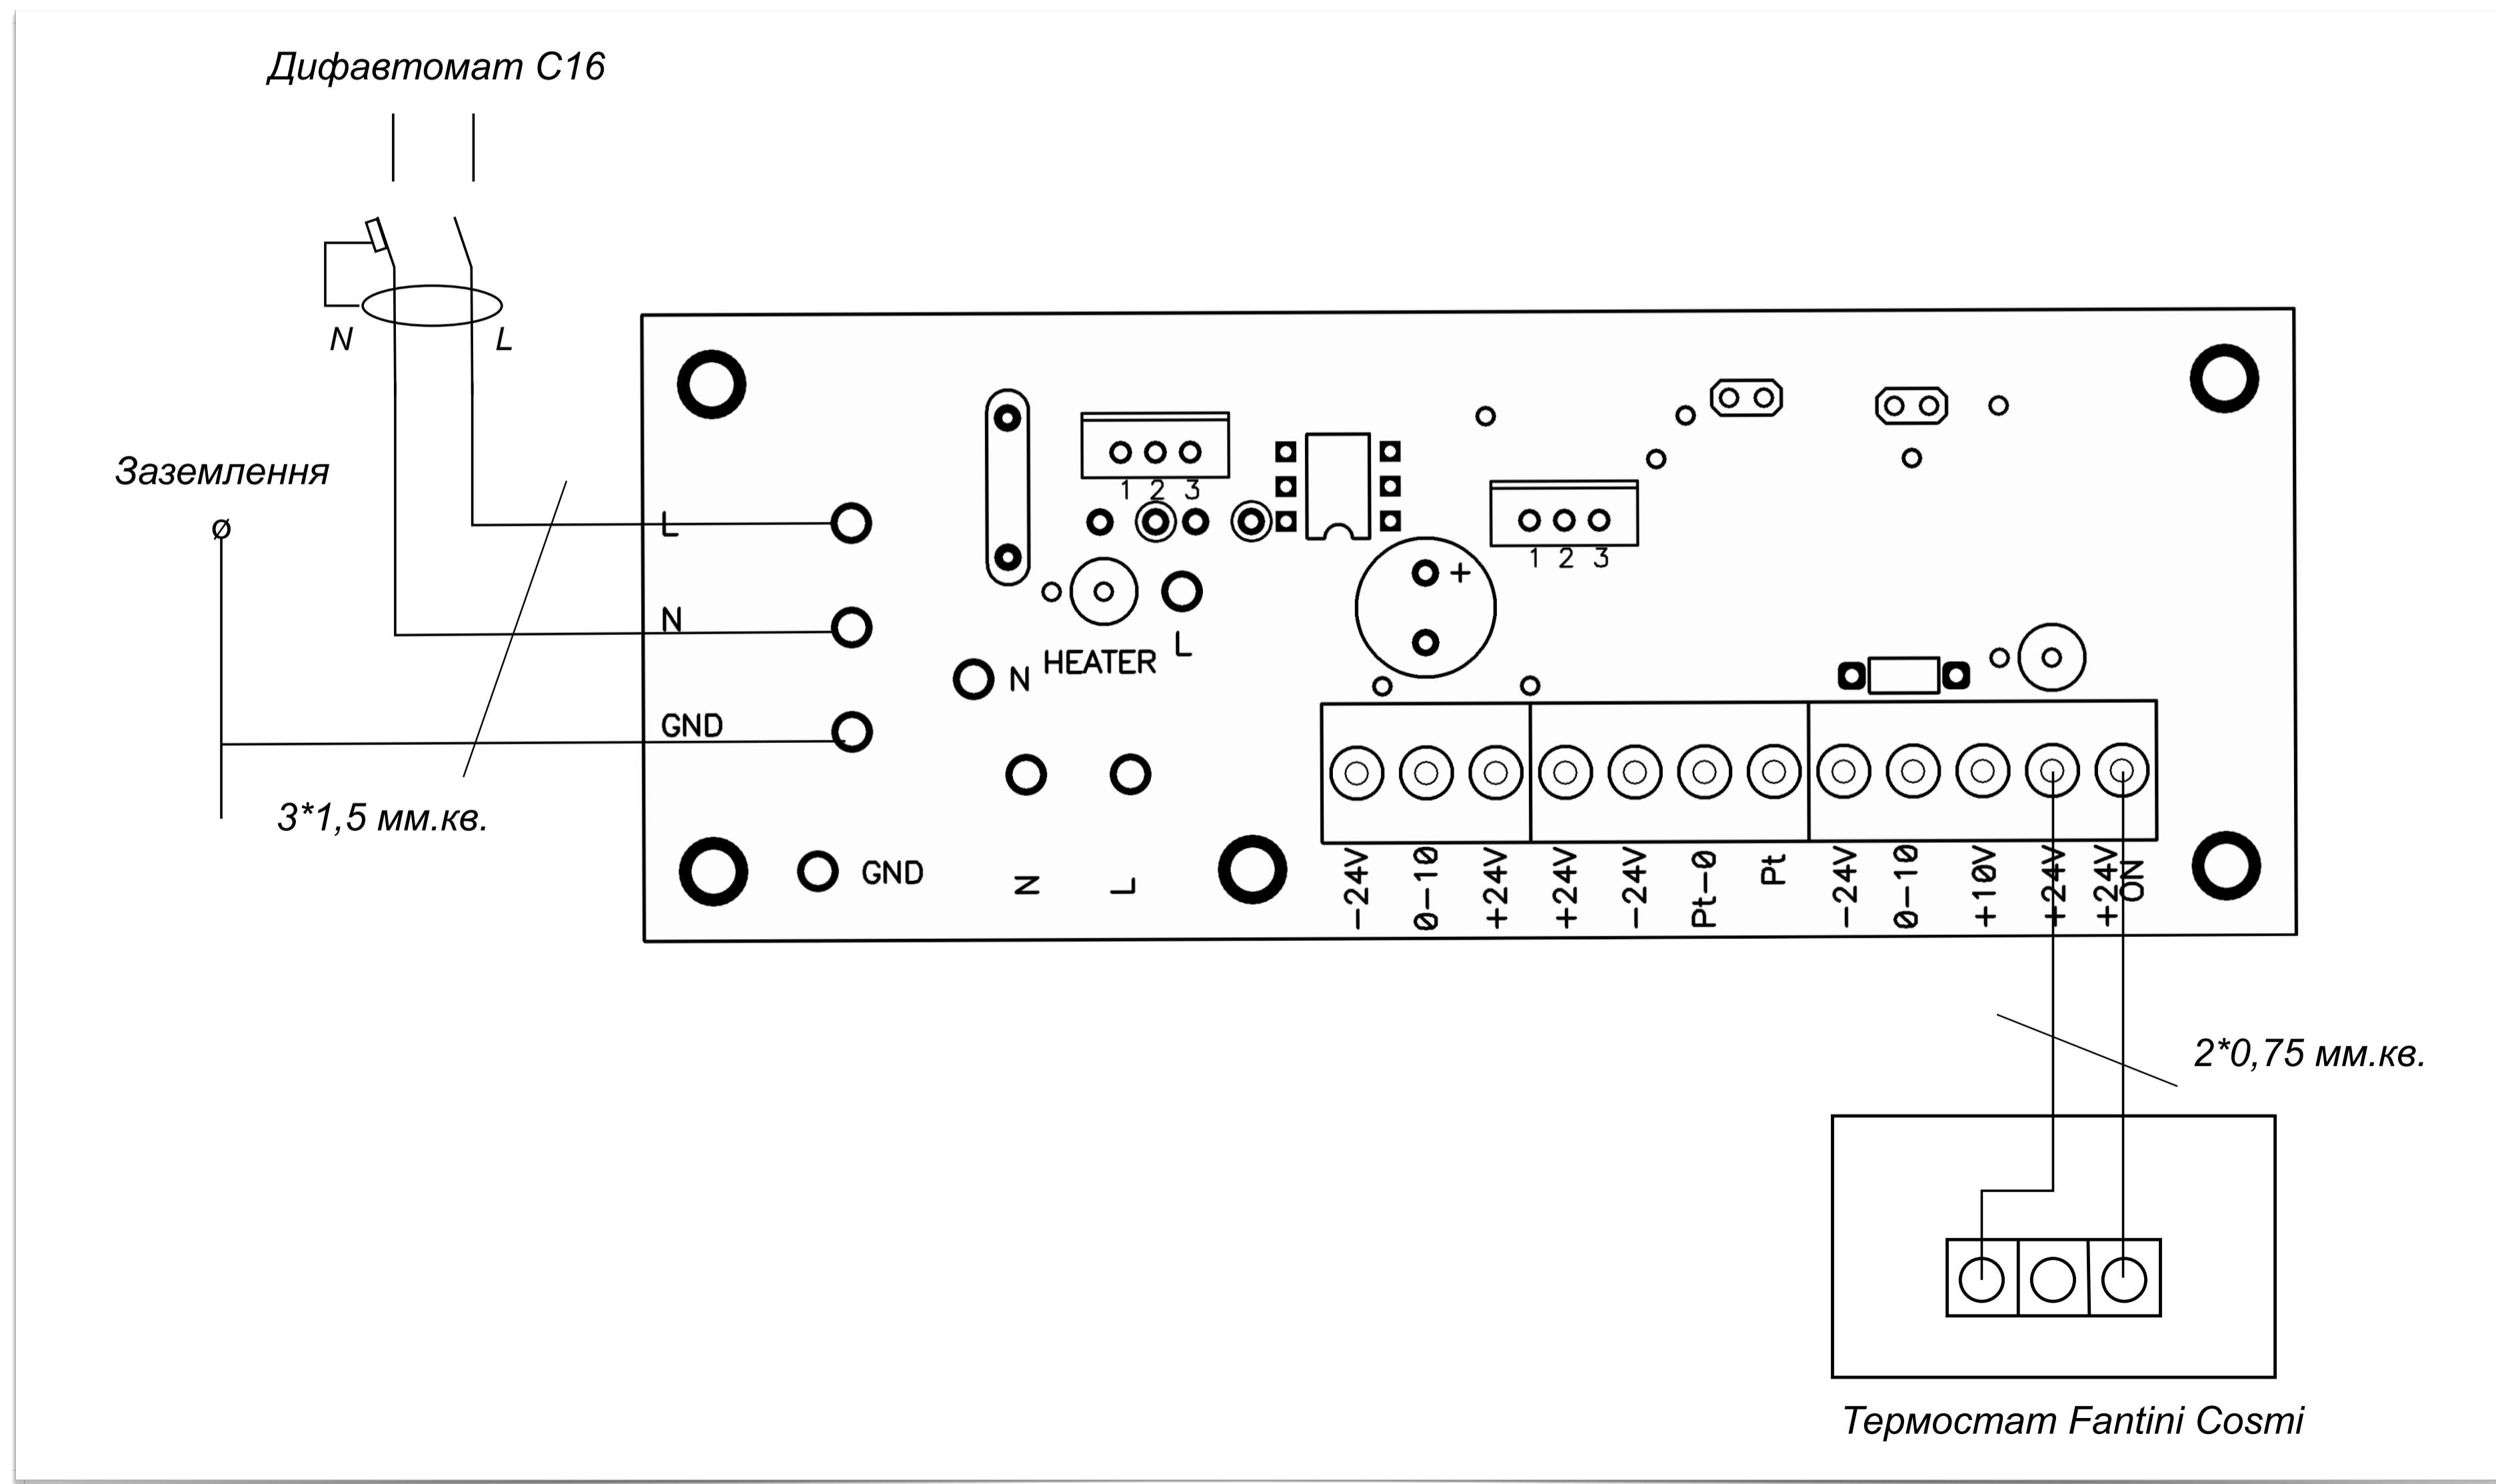


СХЕМА ПІДКЛЮЧЕННЯ ТЕРМОСТАТА
FANTINI COSMI CH 110 ДО КОНВЕКТОРА

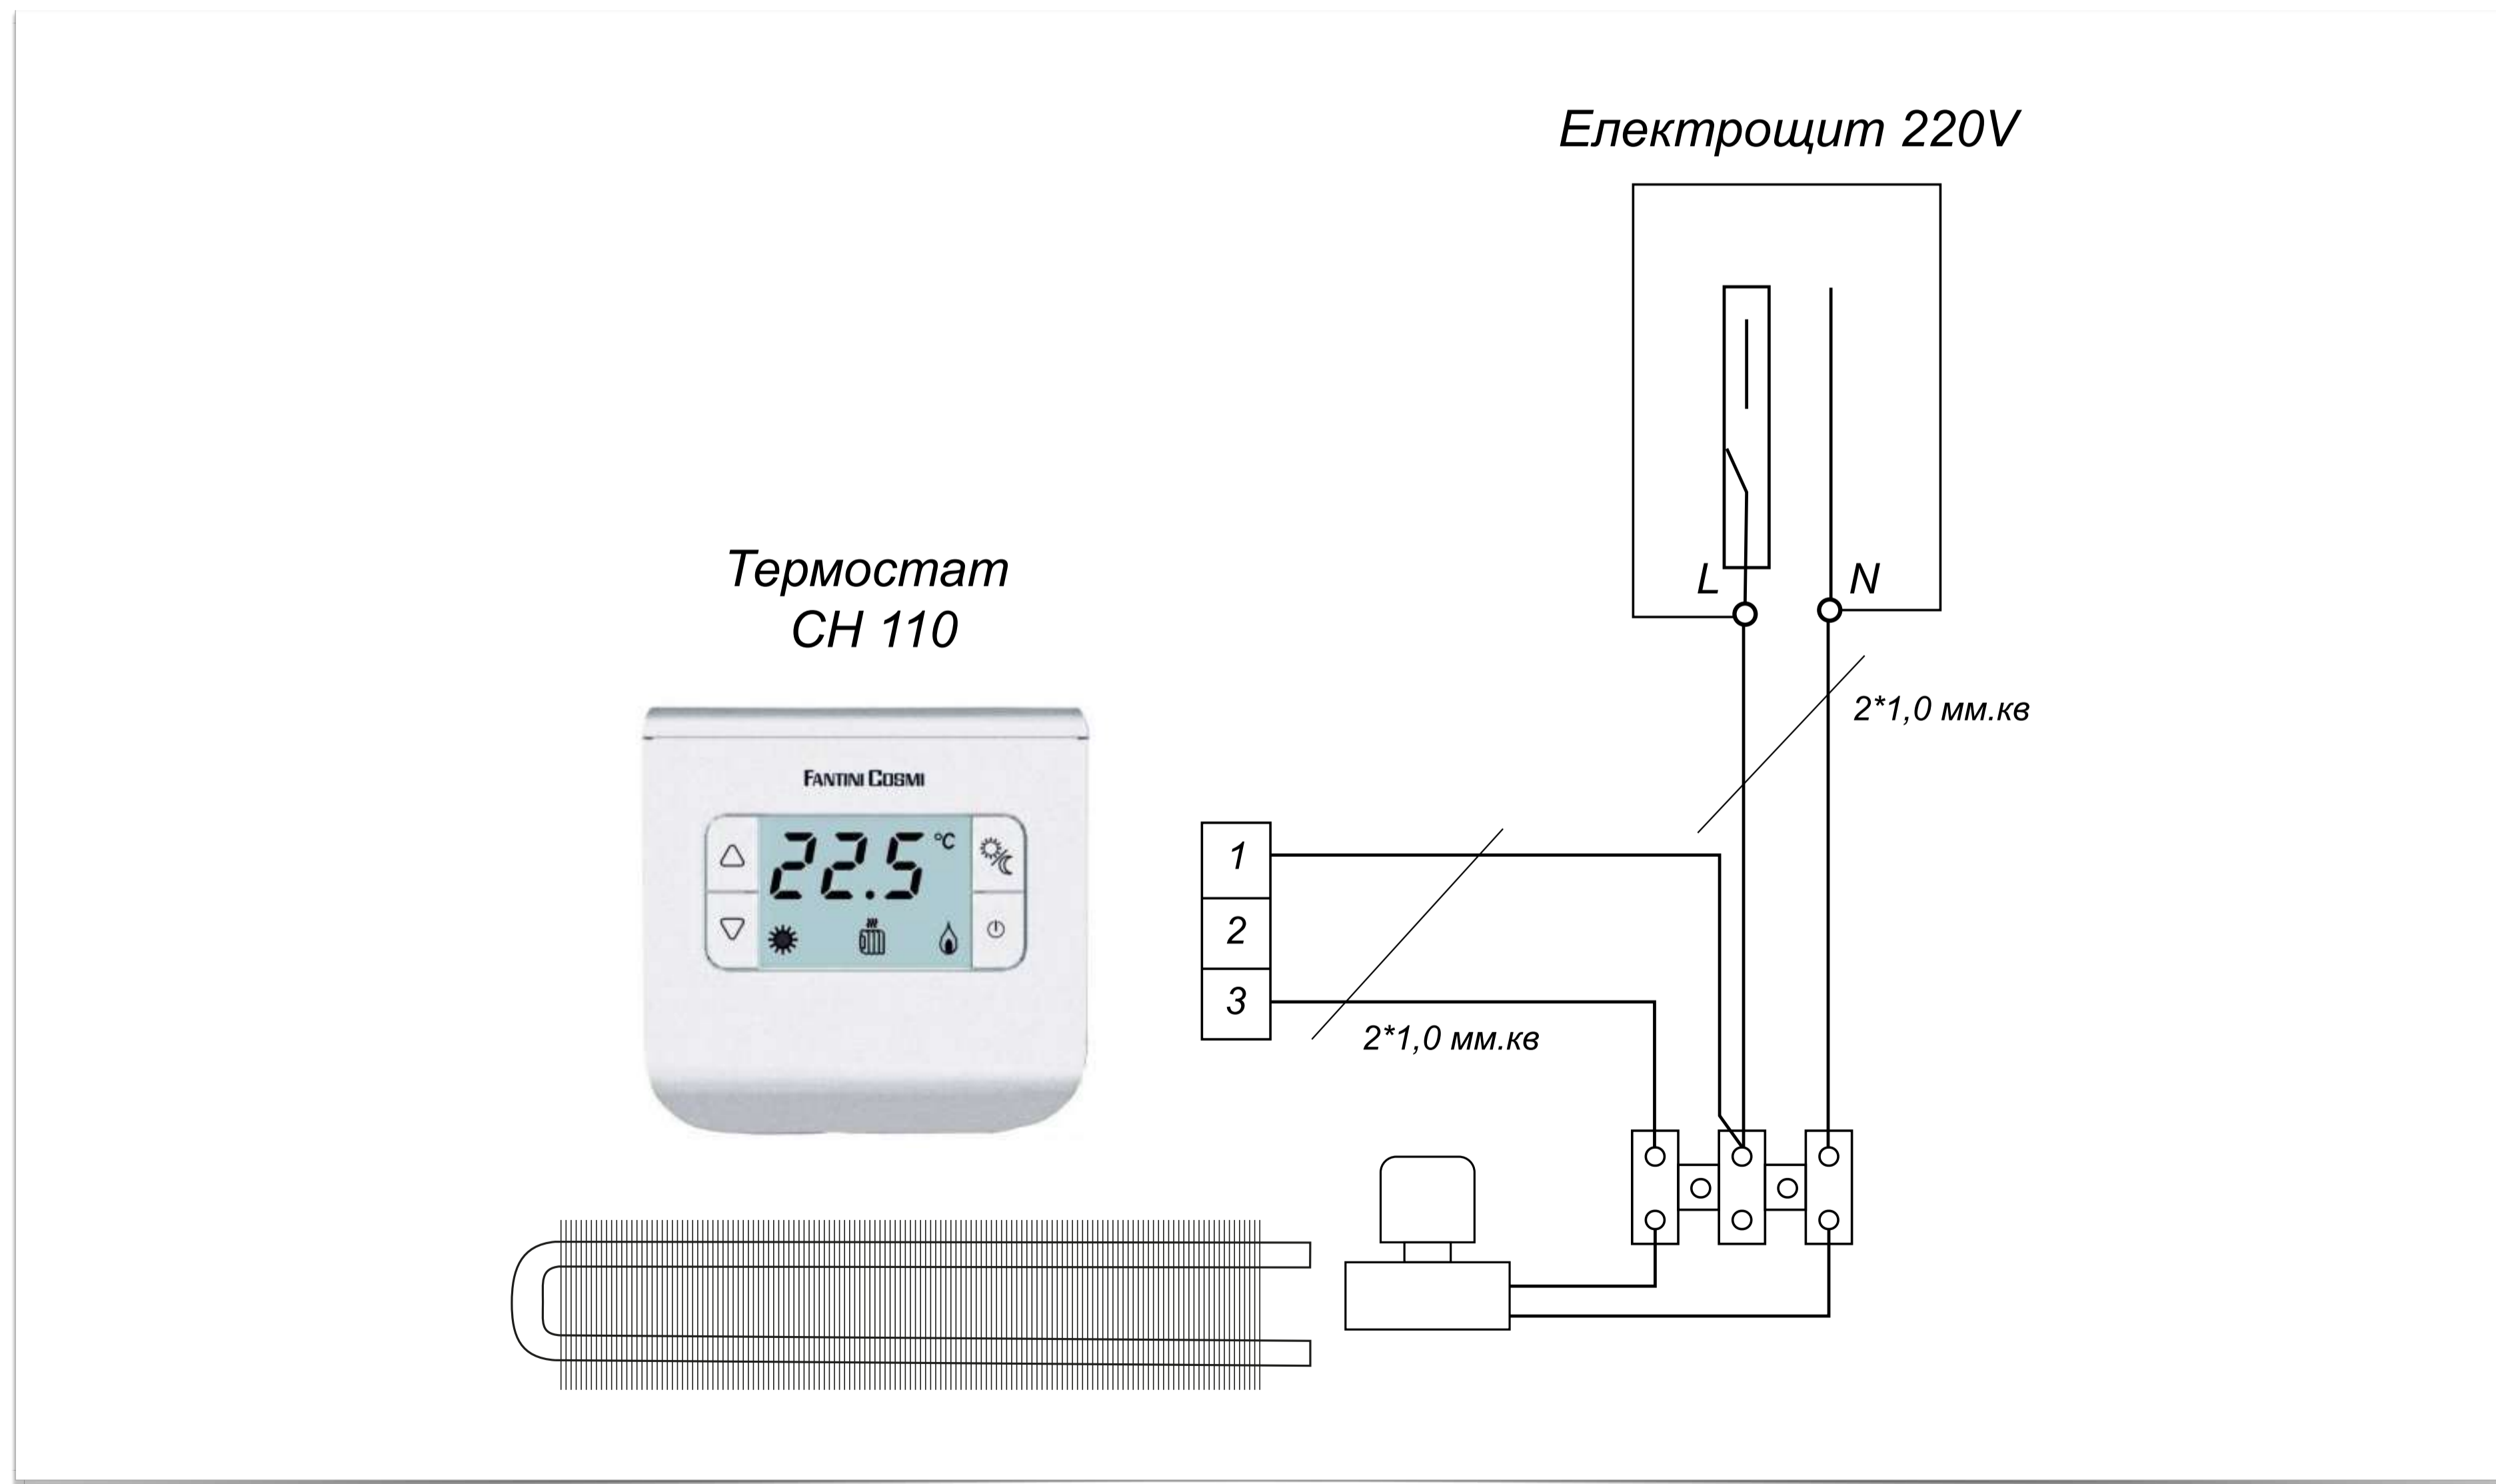


СХЕМА ПІДКЛЮЧЕННЯ АВТОМАТИКИ ДО КОНВЕКТОРІВ
З 2-ДРОТОВИМИ ВЕНТИЛЯТОРАМИ 24V

